
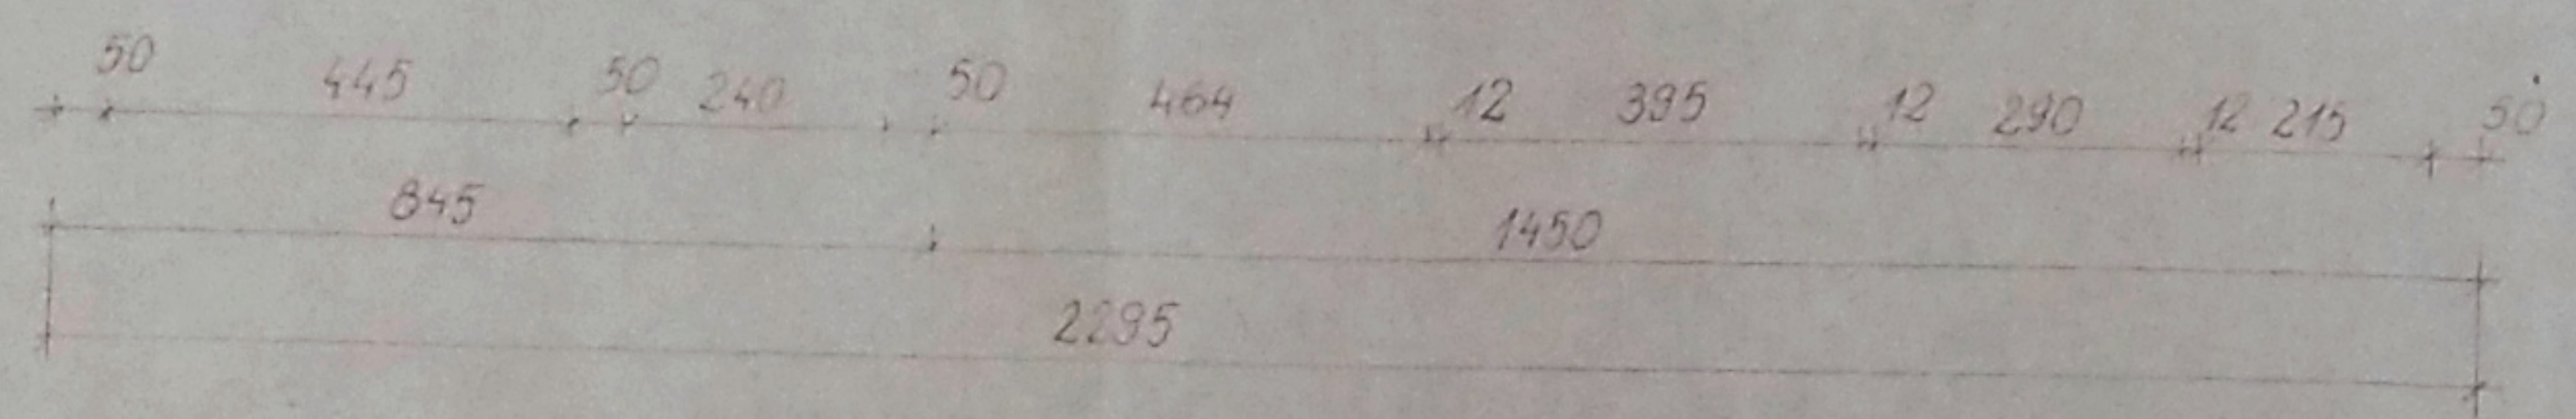


Rzut piwnicy  
skala 1:100

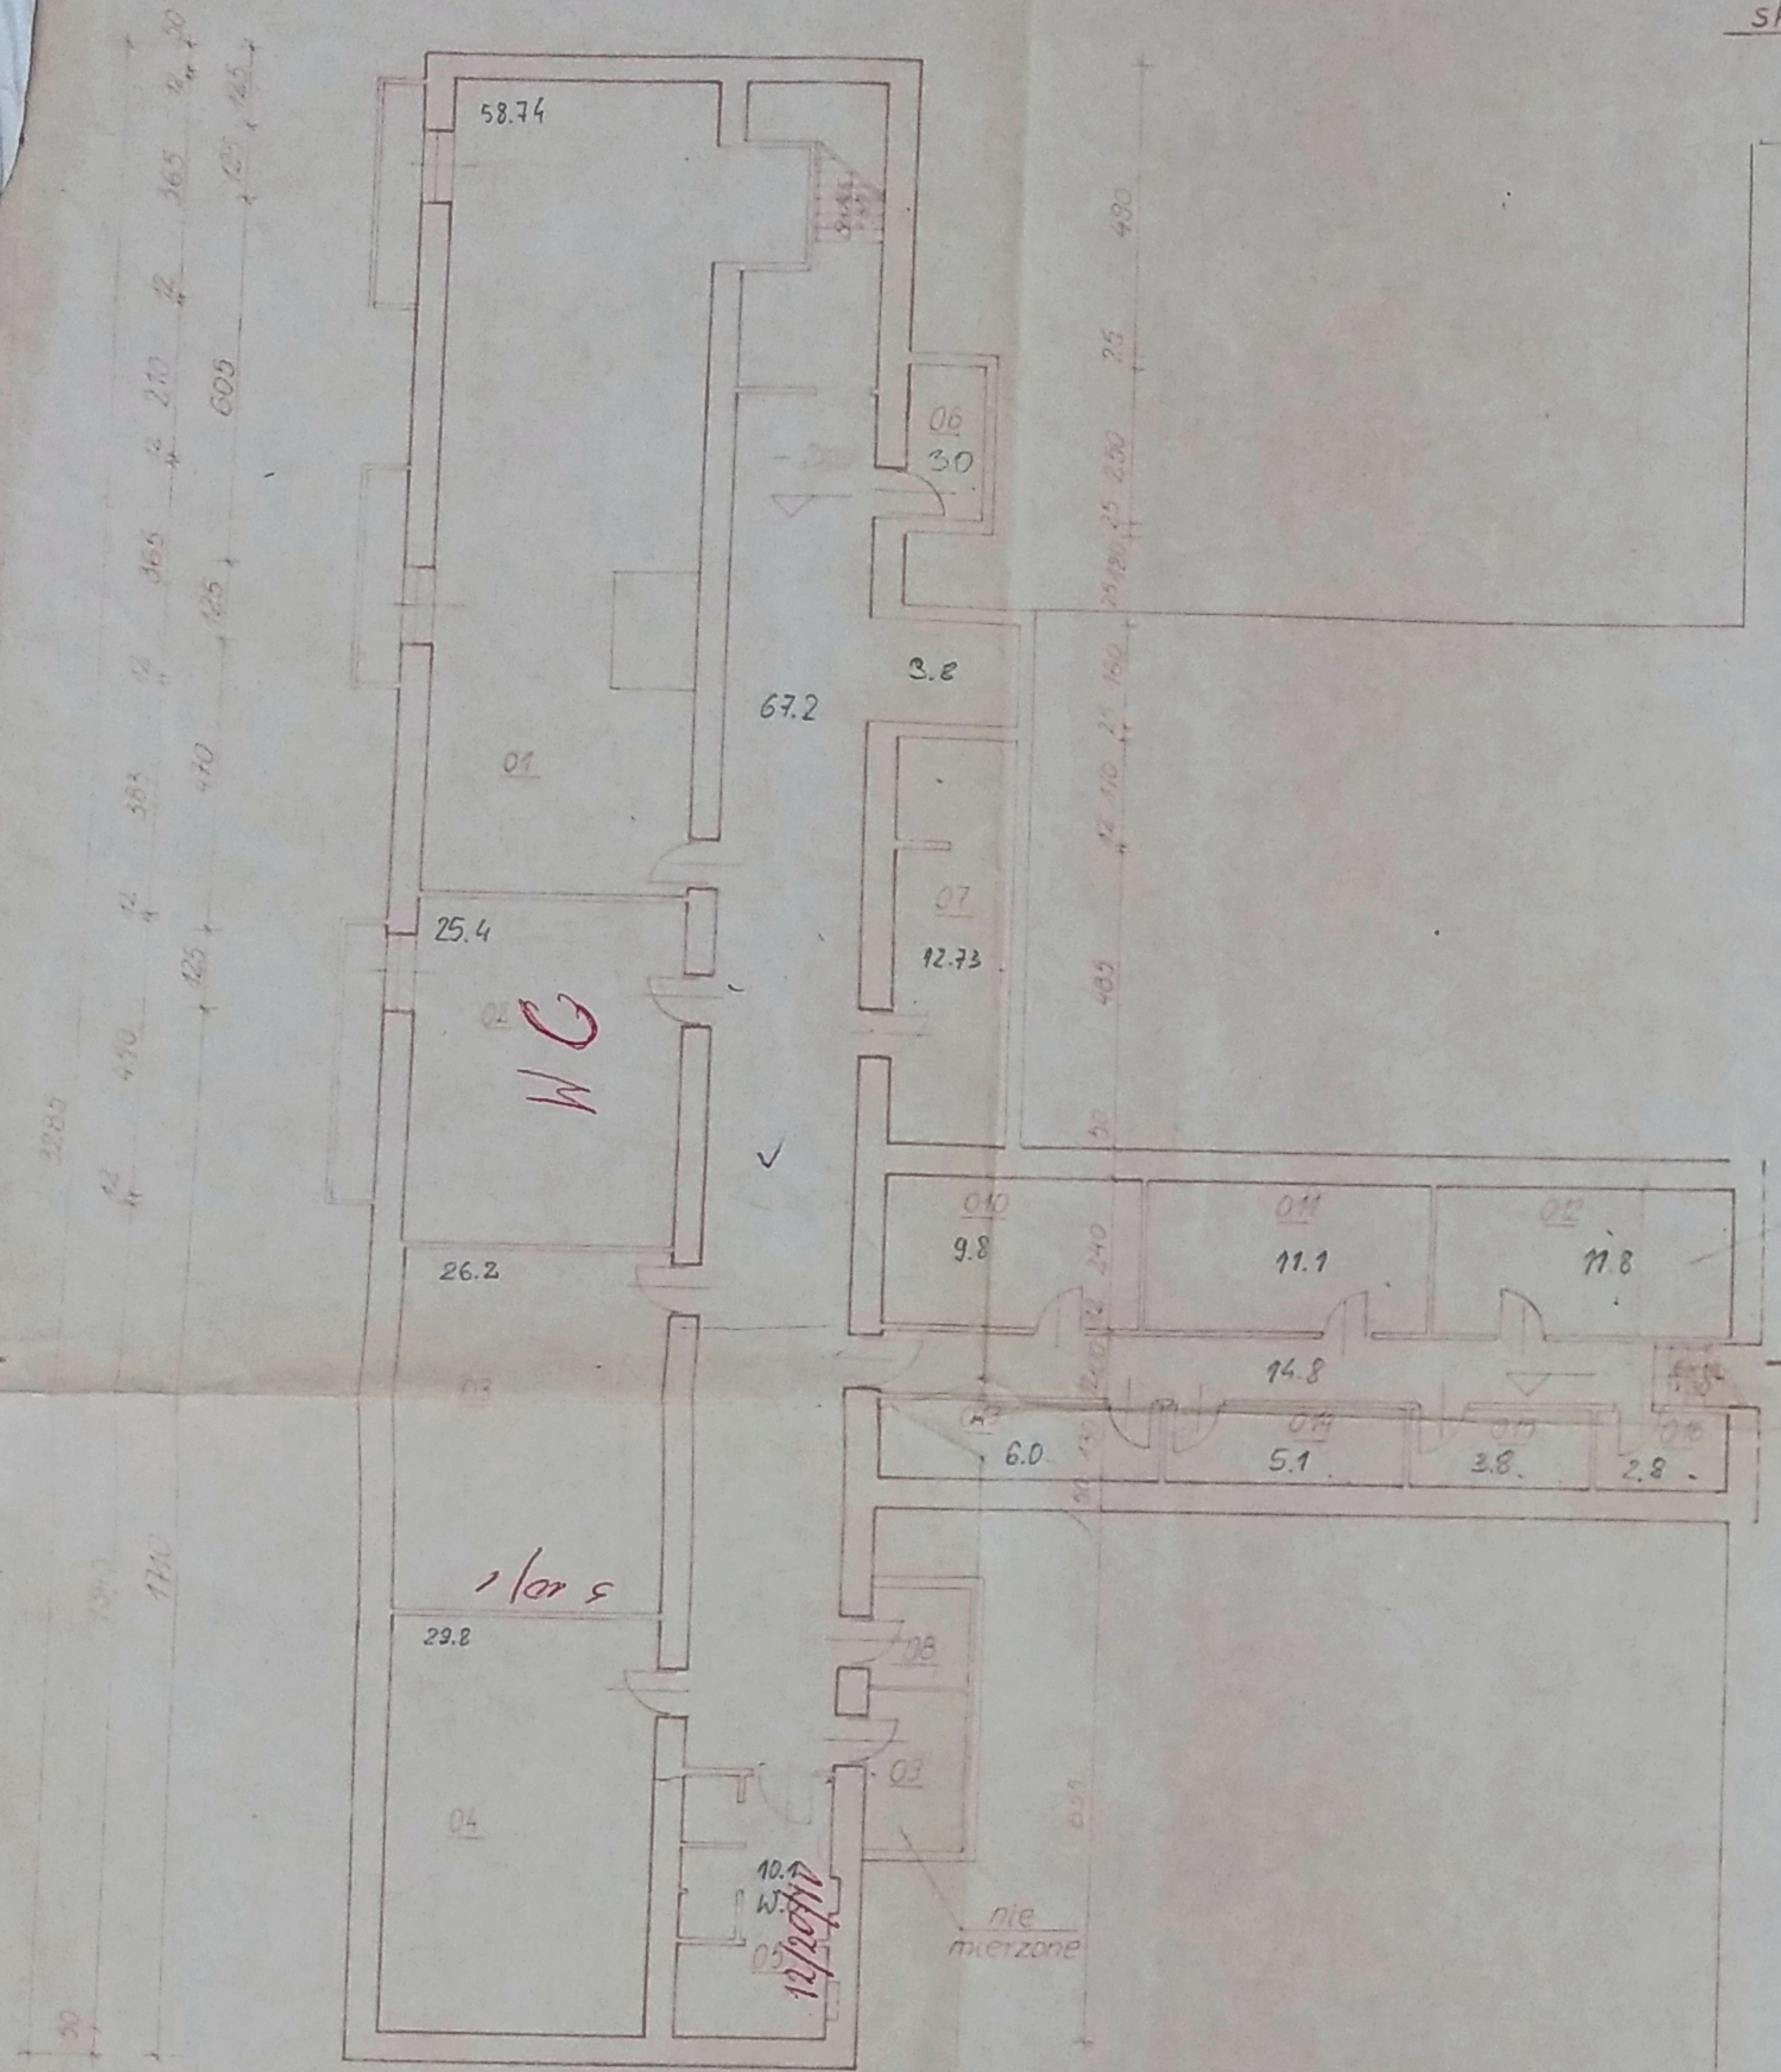

A