

LEGENDA

- ELEMENTY ISTNIEJĄCE
- ELEMENTY ISTNIEJĄCE INST. ELEKTRYCZNYCH
- ELEMENTY PROJEKTOWANE


- ISTN. WYWIETRZNIK DACHOWY
- ISTN. WENTYLATOR

ISTNIEJĄCA INSTALACJA ODGROMOWA:

- IGLICA
- ZWÓD PIONOWY
- + ZACISK - POŁĄCZENIE PRZEWODÓW
- UCHWYT DACHOWY

PROJEKTOWANA INSTALACJA ODGROMOWA:

- * IGLICA

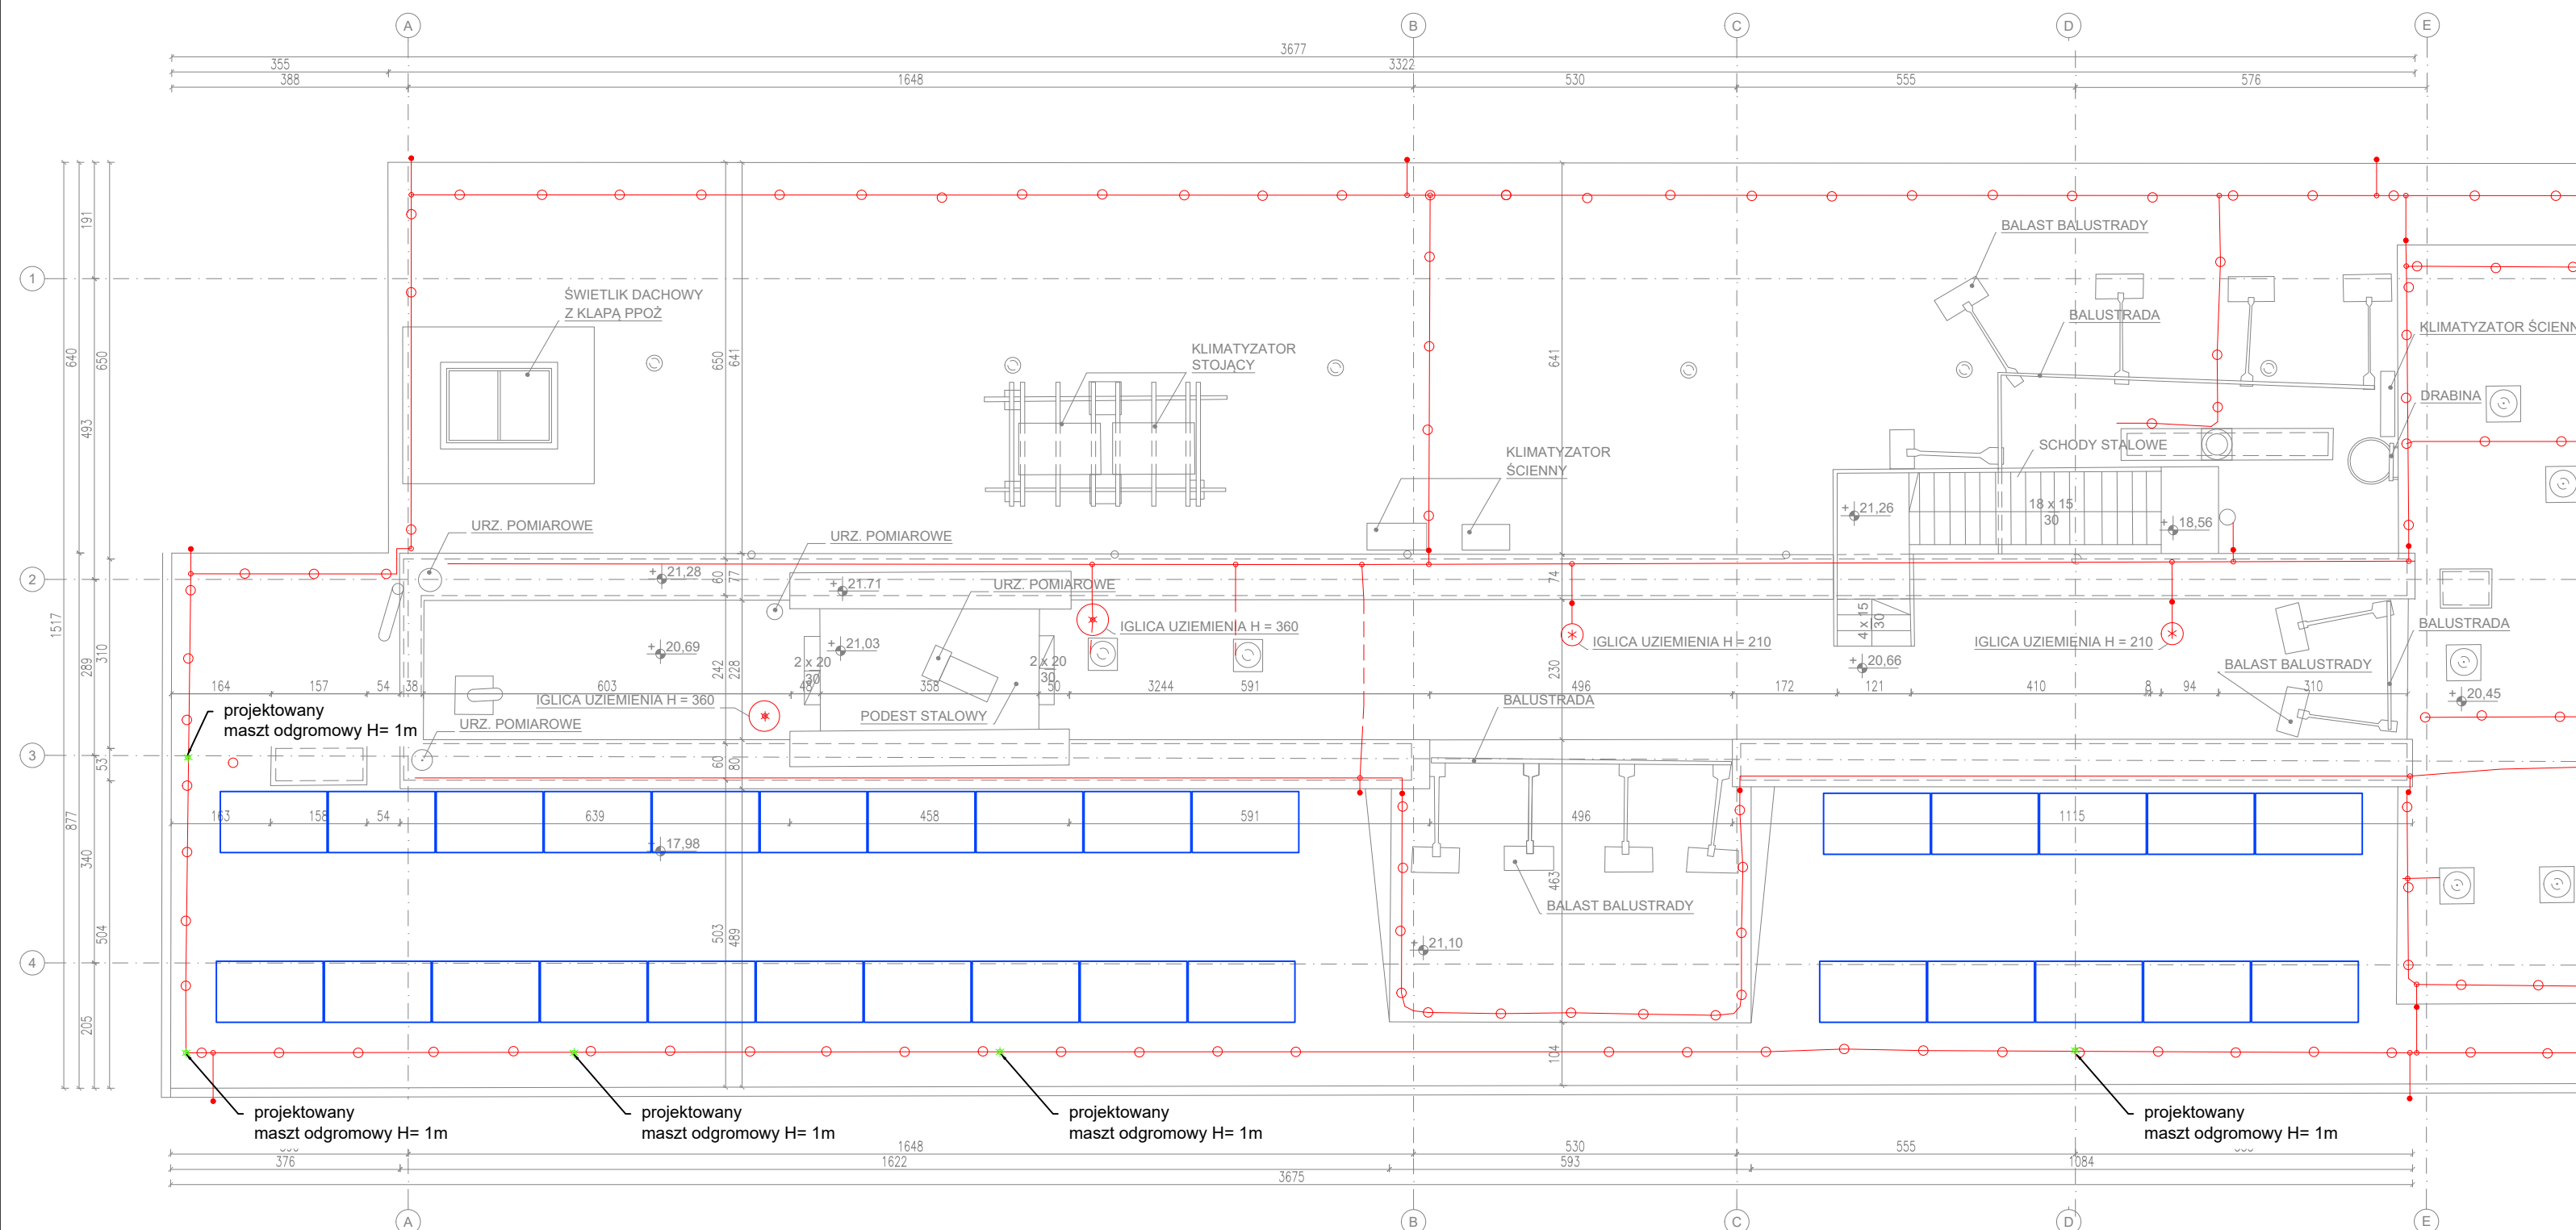

UWAGI

1. WSZYSTKIE ROBOTY NALEŻY WYKONAĆ ZGODNIE Z POLSKIMI NORMAMI, WARUNKAMI TECHNICZNYMI WYKONANIA I ODBIORU ROBÓT.
2. WYMIARY NA RYSUNKACH NALEŻY PORÓWNAĆ ZE STANEM ISTNIEJĄCYM I UZGODNIĆ NA BUDOWIE. W PRZYPADKU STWIERDZENIA NIEZGODNOŚCI FAKT TEN NALEŻY PRZED ROZPOCZĘCIEM PRAC BEZWZGLĘDNIE ZGŁOSIĆ PROJEKTANTOWI.
3. RYSUNKI NALEŻY ROZPATRYWAĆ ŁĄCZNIE Z INFORMACJAMI ZAWARTYMI W CZĘŚCI OPISOWEJ ORAZ Z DOKUMENTACJĄ BRANŻOWĄ. STWIERDZONE NIEZGODNOŚCI NALEŻY ZGŁOSIĆ PROJEKTANTOWI PRZED ROZPOCZĘCIEM ROBÓT.
4. WSZYSTKIE POJAWIAJĄCE SIĘ NA RYSUNKACH NAZWY HANDLOWE NALEŻY TRAKTOWAĆ JAKO PRZYKŁAD OKREŚLAJĄCY STANDARD PRZYJĘTYCH ROZWIĄZAŃ. EWENTUALNE ROZWIĄZANIA ZAMIENNE UZGODNIĆ PISEMNIEM Z INWESTOREM I GENERALNYM PROJEKTANTEM.
5. DOPUSZCZA SIĘ STOSOWANIE MATERIAŁÓW ZAMIENNYCH POD WARUNKIEM, ŻE POSIADAJĄ ONE CECHY NIE GORSZE JAKOŚCIOWO I TECHNICZNIE OD WSKAZANYCH W PROJEKCJI.

PRACOWNIA ARCHYTEKTONICZNA
Łapacz Winkowski
Architekci sp. z o.o.
ul. Powstańców Śląskich 112
53-333 Wrocław



STADIUM
PROJEKT BUDOWLANY

BRANŻA
WIELOBRANŻOWY

LOKALIZACJA
DZ. NR 153/1, AR-29, OBRĘB 0005 PLAC GRUNWALDZKI
ul. Grunwaldzka 53, 50-357 Wrocław

SPECJALNOŚĆ	PROJEKTANT	NUMER UPRAWNIENI	PODPIS
KONSTRUKCJA	mgr inż. Krystyna Szczepaniak	120/81/WBP	

SPECJALNOŚĆ	SPRAWDZAJĄCY	NUMER UPRAWNIENI	PODPIS
KONSTRUKCJA	mgr inż. Antonina Pawłowa	369/78/Wwm	

SPECJALNOŚĆ	PROJEKTANT	NUMER UPRAWNIENI	PODPIS
INST. ELEKTRYCZNE	mgr inż. Miłosz Ruszel	290/DOŚ/06	

SPECJALNOŚĆ	SPRAWDZAJĄCY	NUMER UPRAWNIENI	PODPIS
INST. ELEKTRYCZNE	mgr inż. Marcin Bernacki	140/02/DUW	

TYTUŁ RYSUNKU	SKALA	DATA
FRAGMENT RZUTU DACHU	1:100	20.11.2020
NR RYSUNKU		NR STRONY
A/9		