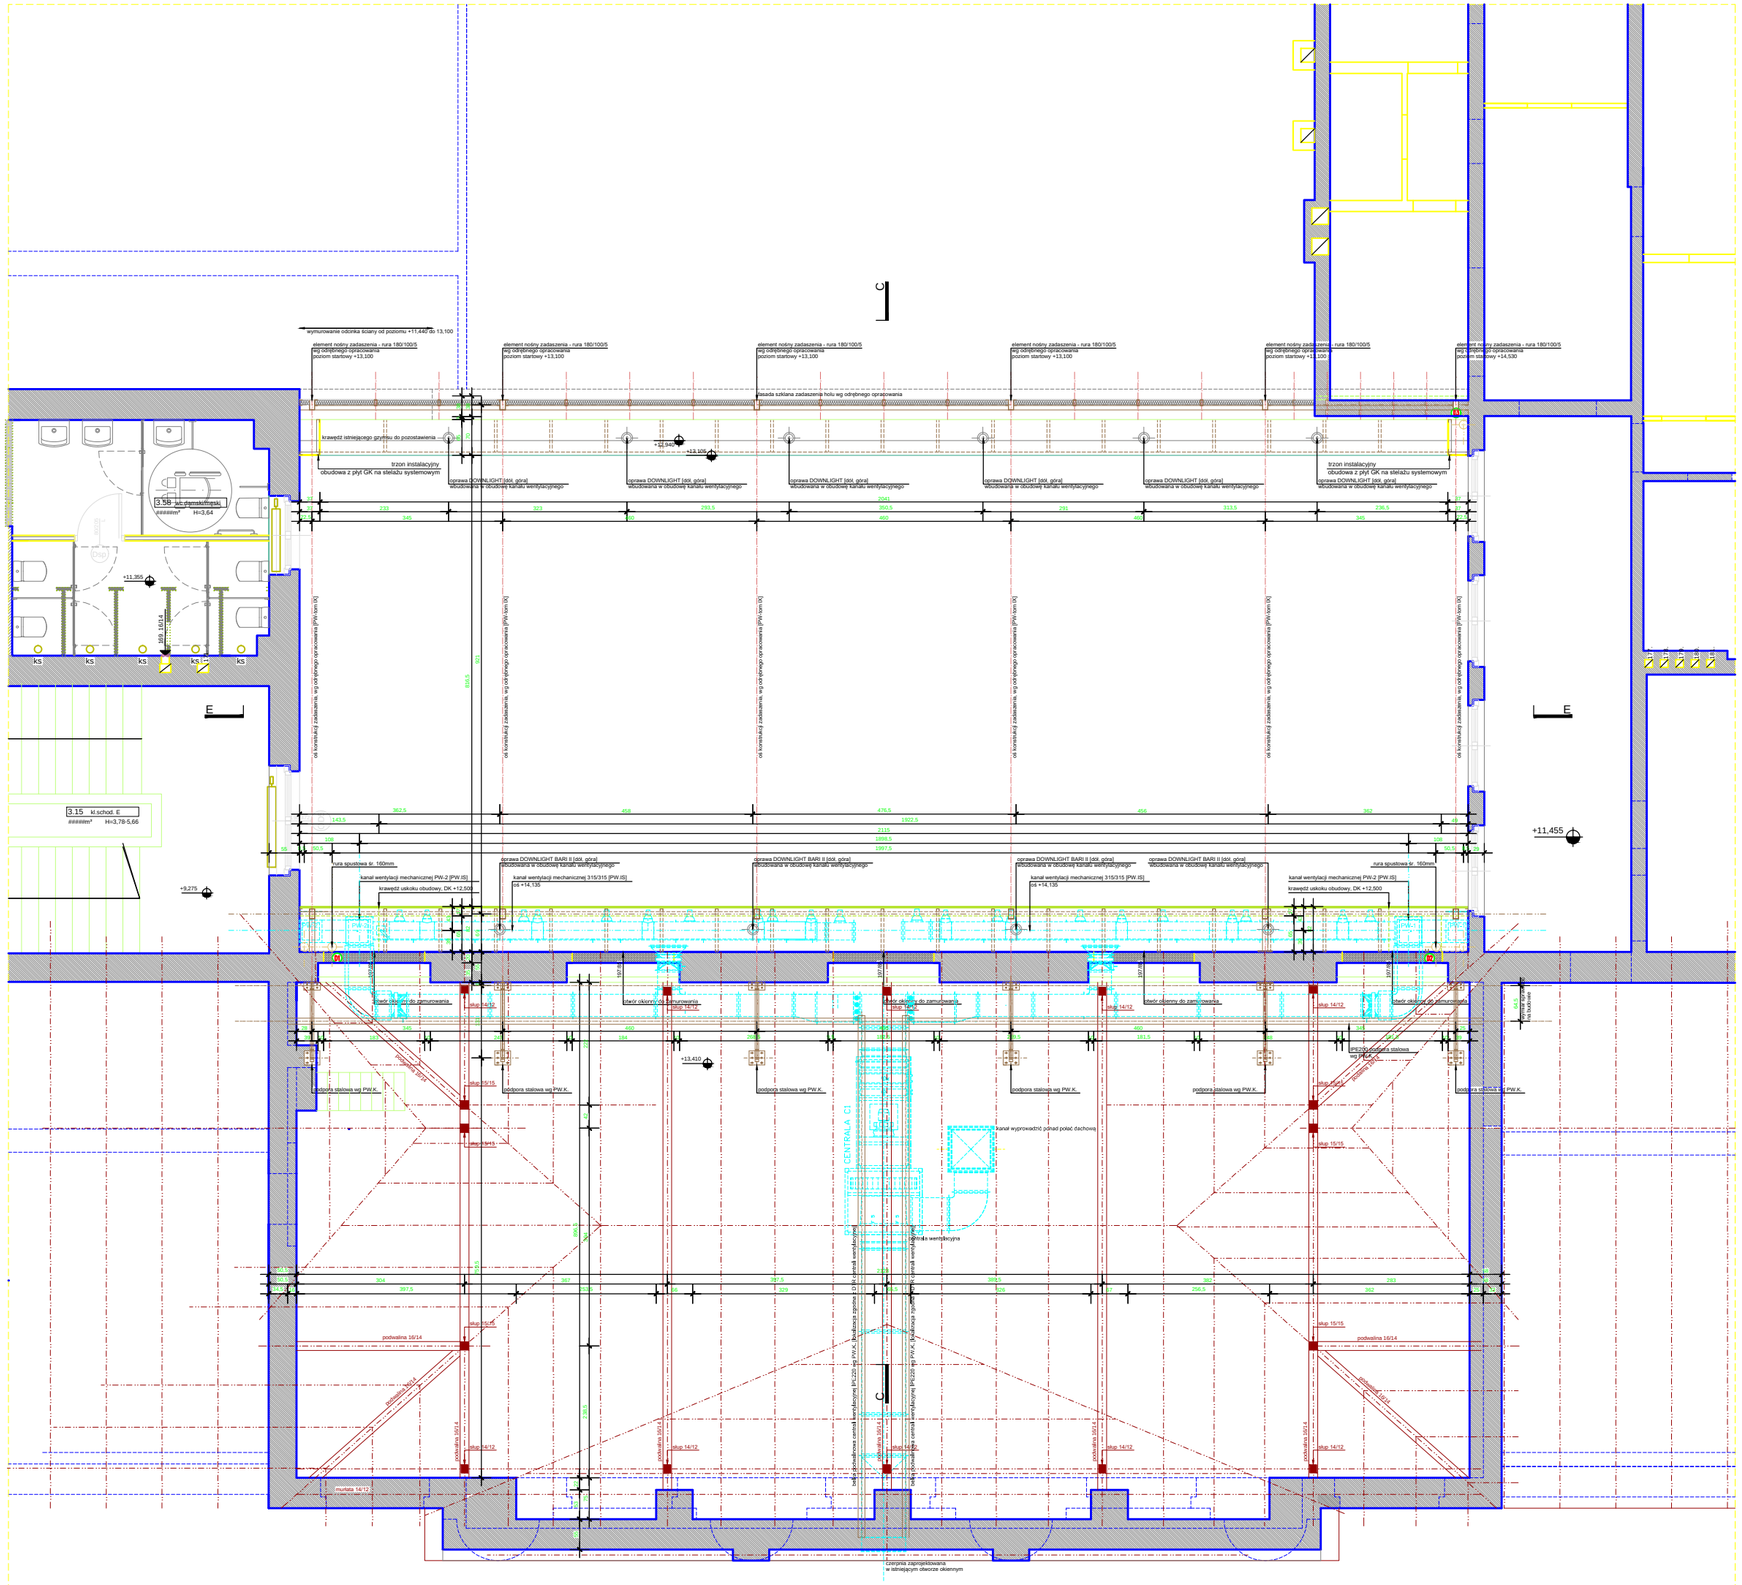

LEGENDA

- budynek główny UNIWERSYTETU PRZYRODNICZEGO we WROCŁAWIU ul. C. K. Norwida 25-27 wymiarowanie na osiach konstrukcyjnych
- budynek główny UNIWERSYTETU PRZYRODNICZEGO we WROCŁAWIU cz. dz. nr 21 AM - 32 obręb: Plac Grunwaldzki, ul. C. K. Norwida 25-27 zakres objęty Projektem Budowlanym - Decyzja Nr 687/2011 z dn. 22/06/2011r
- poziom parkietu posadzki w stanie wykończonym ±0,000=120,750m npm
- poziom odniesienia dla przekr
- 1.168 lavatory 46,57m2 H3,06m — opis pomieszczenia: nr / nazwa; powierzchnia w m2 / wysokość
- ściany istniejące murowane pozostawione
- ściany istniejące przewidziane do rozbiórki
- ściany nowoprojektowane murowane, zamurowania istniejących otworów materiał:bloczki gazobetonowe
- projektowane ściany murowane [grubość w cm] z odpornością ogniową EI 120
- ściany nowoprojektowane o konstrukcji lekkiej z płyt gipskartonowych materiał: płyta gipskartonowa na stelażu systemowym
- schodzenie schodów [ilość stopni*wysokość stopnia*szerokość stopnia]
- 17*17,00*28,00
- oznaczenia istniejących okien - poza zakresem opracowania — szerokość/wysokość w świetle / wysokość parapetu
- oznaczenia istniejących okien - w zakresie opracowania — szerokość/wysokość w świetle / wysokość parapetu
- oznaczenia drzwi istniejących dreamane do renowacji — szerokość/wysokość w świetle / numerek identyfikacyjny/ilość pozycji
- oznaczenia drzwi projektowanych — szerokość/wysokość w świetle / numerek identyfikacyjny/ilość pozycji
- oznaczenia drzwi projektowanych z kontrolą dostępu — szerokość/wysokość w świetle / numerek identyfikacyjny/ilość pozycji
- +XXX.3xx0 / +XXX.0xx0 — poziom warstwy wykończeniowej (poziom konstrukcji)dla zlodzie
- +XXX.0xx0 — poziom warstwy wykończeniowej - dla przekrojów
- +XXX.0xx0 — poziom konstrukcji - dla przekrojów
- WG- szkolne DR- ss — opis ścianki w ścianie — szerokość/wysokość (cm) / wysokość dolnej krawędzi od poziomu posadzki (cm)
- WD- szkoln DR- ss — opis przebicia w ścianie — długość/szerokość (cm) / wysokość dolnej krawędzi od poziomu posadzki (cm)
- PP- stolik — opis przebicia w stropie — długość/szerokość (cm)
- Dk- +xx — oznaczenia poziomu dolnej krawędzi elementu w odniesieniu do poziomu posadzki w stanie wykończonym
- szachl instalacji sanitarnych
- szachl instalacji elektrycznych
- szachl instalacji teletechnicznych
- szachl instalacji wentylacji
- wyjście ewakuacyjne
- droga ewakuacyjna
- klapa oddymiania
- wyłaz dachowy
- istniejące grzejniki c.o. do likwidacji
- wg projektu budowlanego/wykonawczego branży Instalacje sanitarne [PB IS/PW.IS]
- istniejący grzejnik centralnego ogrzewania do wymiany, moc [xxx W]
- wg projektu budowlanego/wykonawczego branży Instalacje sanitarne [PB IS/PW.IS]
- istniejący hydrant wewnętrzny dn25 do likwidacji
- wg projektu budowlanego/wykonawczego branży Instalacje sanitarne [PB IS/PW.IS]
- istniejący hydrant wewnętrzny dn25 do wymiany na 2HH*-GP-1000-B.30
- wg projektu budowlanego/wykonawczego branży Instalacje sanitarne [PB IS/PW.IS]
- istniejący pion centralnego ogrzewania do likwidacji
- wg projektu budowlanego/wykonawczego branży Instalacje sanitarne [PB IS/PW.IS]
- istniejący pion centralnego ogrzewania projektowany, prowadzić w bruzdzie
- wg projektu budowlanego/wykonawczego branży Instalacje sanitarne [PB IS/PW.IS]
- istniejący pion wodociągowy przeciwpożarowy, średnica wg PB.IS
- wg projektu budowlanego/wykonawczego branży Instalacje sanitarne [PB IS/PW.IS]
- istniejący pion wodociągowy do wymiany lub likwidacji, wkuć w bruzdy
- wg projektu budowlanego/wykonawczego branży Instalacje sanitarne [PB IS/PW.IS]
- istniejący pion gazu ziemnego do wymiany lub likwidacji, wkuć w bruzdy
- wg projektu budowlanego/wykonawczego branży Instalacje sanitarne [PB IS/PW.IS]
- wg projektu budowlanego/wykonawczego branży Instalacje sanitarne [PB IS/PW.IS]
- istniejące tablice bezpiecznikowe, rozdzielcze
- wg projektu budowlanego/wykonawczego branży Instalacje elektryczne [PB.IE/PW.IE]
- projektowane szachty kablowe SK1, SK2, SK3 - miało 350x300mm
- wg projektu budowlanego/wykonawczego branży Instalacje elektryczne [PB.IE/PW.IE]
- RP2-RZ22 [PB.IE] — rozdzielnica główna strefy RP1 (1500x1600mm) + rozdzielnica zasilająca dedykowanego RZ2x (550x1400mm)
- wg projektu budowlanego/wykonawczego branży Instalacje elektryczne [PB.IE/PW.IE]
- RZ1x — rozdzielnice lokalne RL-x zasilane z RP-x i RZ2x
- wg projektu budowlanego/wykonawczego branży Instalacje elektryczne [PB.IE/PW.IE]
- istniejące rozdzielnice
- wg projektu budowlanego/wykonawczego branży Instalacje elektryczne [PB.IE/PW.IE]

SPIS POMIESZCZEŃ

	nr / nazwa pomieszczenia	pow. [m2]	inwent. uwagi
1.01	korytarz	14,44	nie dotyczy
1.02	korytarz / Katedra Owoców Warzyw i Zbóż	19,05	nie dotyczy
1.03	korytarz / Katedra Chemii	14,94	nie dotyczy
1.04	korytarz / Katedra Chemii	28,85	nie dotyczy
1.05	korytarz	12,76	nie dotyczy
1.06	korytarz	32,8	nie dotyczy
1.07	korytarz / Katedra Chemii	33,77	nie dotyczy
1.08	korytarz / Katedra Technologii Żywności i Przechowalnictwa	39,87	nie dotyczy
1.09	korytarz / Katedra Technologii Fermentacji	64,40	nie dotyczy
1.10	korytarz / Katedra Technologii Fermentacji	64,40	nie dotyczy
1.11	korytarz	5,97	nie dotyczy
1.12	klatka schodowa A	22,68	nie dotyczy
1.13	klatka schodowa B	21,65	nie dotyczy
1.14	klatka schodowa C	24,06	nie dotyczy
1.15	klatka schodowa E	46,81	nie dotyczy
1.16	szyb - Dział Aparatur	189,61	nie dotyczy
1.17	wł.pożarowa - zadaszenie 3.19		
1.18	magazyn / Dział Aparatur	3,09	nie dotyczy
1.19	magazyn / Dział Aparatur	3,09	nie dotyczy
1.20	pokój sterowania/ instalacje AVT / Dział Aparatur	23,66	nie dotyczy
1.21	magazyn / Katedra Owoców Warzyw i Zbóż	8,66	nie dotyczy
1.22	magazyn / Katedra Owoców Warzyw i Zbóż	16,04	nie dotyczy
1.23	pokój zarządu / Katedra Chemii	46,34	22
1.24	gabinet / Katedra Chemii	14,99	2
1.25	gabinet / Katedra Fizyki i Biofizyki	21,74	3
1.26	laboratorium / Katedra Fizyki i Biofizyki	49,33	20
1.27	gabinet / Katedra Chemii	17,68	2
1.28	laboratorium / Katedra Chemii	25,11	4
1.29	laboratorium / Katedra Chemii	8,07	1
1.30	laboratorium / Katedra Chemii	58,45	20
1.31	laboratorium / Katedra Chemii	20,88	3
1.32	laboratorium / Katedra Chemii	24,85	4
1.33	gabinet / Katedra Chemii	13,48	1
1.34	gabinet / Katedra Chemii	13,77	1
1.35	laboratorium / Katedra Chemii	12,72	
1.36	pokój biurowy / Katedra Owoców, Warzyw i Zbóż	16,25	3
1.37	aneks kuchenny / Katedra Owoców, Warzyw i Zbóż	7,39	nie dotyczy
1.38	pokój biurowy / Katedra Owoców, Warzyw i Zbóż	19,81	2
1.39	pokój biurowy / Katedra Owoców, Warzyw i Zbóż	30,77	5
1.40	sala ćwiczeń / Studium Języków Obcych	69,10	30
1.41	pokój biurowy / Katedra Owoców, Warzyw i Zbóż	19,05	3
1.42	pomieszczenie mikrobiologiczne / Katedra Chemii	34,91	3
1.43	pomieszczenie mikrobiologiczne / Katedra Chemii	18,78	1
1.44	laboratorium studenckie / Katedra Chemii	58,91	22
1.45	pokój przygotowań / Katedra Chemii	7,15	1
1.46	pokój przygotowań / Katedra Chemii	13,37	1
1.47	laboratorium / Katedra Chemii	57,74	11
1.48	- wliczone do pomieszczenia 1.47		
1.49	laboratorium / Katedra Chemii	32,38	8
1.50	- wliczone do pomieszczenia 1.49		
1.51	pokój aparaturowy / Katedra Chemii	18,06	2
1.52	pokój biurowy - bioinżynier/ Katedra Chemii	14,69	3
1.53	pokój biurowy - bioinżynier/ Katedra Chemii	13,96	1
1.54	gabinet Kierownika / Katedra Chemii	30,69	1
1.55	gabinet / Katedra Chemii	15,30	1
1.56	gabinet / Katedra Chemii	14,46	1
1.57	przedsionek wc	6,45	nie dotyczy
1.58	wc damski/męski	18,85	nie dotyczy
1.59	- wliczone do pomieszczenia 3.09		nie dotyczy
1.60	- wliczone do pomieszczenia 3.09		nie dotyczy
1.61	- wliczone do pomieszczenia 3.09		nie dotyczy
1.62	- wliczone do pomieszczenia 3.09		nie dotyczy
1.63	wc / Katedra Technologii Fermentacji	2,43	nie dotyczy
1.64	gabinet / Katedra Technologii Fermentacji	16,49	1
1.65	gabinet / Katedra Technologii Fermentacji	28,83	4
1.66	gabinet / Katedra Technologii Fermentacji	23,66	4
1.67	gabinet / Katedra Technologii Fermentacji	21,55	4
1.68	magazyn / Katedra Technologii Fermentacji	2,81	nie dotyczy
1.69	gabinet / Katedra Technologii Fermentacji	37,10	10
1.70	korytarz / Katedra Technologii Fermentacji	25,8	nie dotyczy
1.71	korytarz / Katedra Technologii Fermentacji	13,93	nie dotyczy
1.72	pom. techniczne / Katedra Technologii Fermentacji	8,55	2
1.73	pom. techniczne / Katedra Technologii Fermentacji	2,99	nie dotyczy
1.74	korytarz / Katedra Technologii Fermentacji	2,53	nie dotyczy
1.75	pom. techniczne / Katedra Technologii Fermentacji	8,62	1
1.76	pom. techniczne / Katedra Technologii Fermentacji	5,70	1
1.77	gabinet / Katedra Technologii Fermentacji	10,91	1
1.78	gabinet / Katedra Technologii Fermentacji2	13,42	1
1.79	pomieszczenie techniczne dla centrum sieci	12,73	1
1.80	pokój biurowy / Katedra Fizyki i Biofizyki	21,48	2
1.81	pokój biurowy / Katedra Fizyki i Biofizyki	16,33	2
1.82	korytarz / Katedra Fizyki i Biofizyki	5,70	nie dotyczy
1.83	pokój biurowy / Katedra Fizyki i Biofizyki	24,45	2
1.84	biblioteka magazyn / Katedra Fizyki i Biofizyki	79,61	nie dotyczy
1.85	czytelnia / Katedra Fizyki i Biofizyki	39,67	10
		2907,05	

UWAGA:

1. zakaz funkcjonalny pomieszczeń wg opracowania 0063_2010_IS_UP_TVH_AR. uwzględniający Projekt technologii [wytyczne instalacyjne] przekazany Inwestorowi dnia 10/05/2011r
2. Podstawa opracowania w zakresie wyposażenia technologicznego: Projekt technologii [wytyczne dla branż] autorstwa: mgr inż arch. Aniela Zlotkowska, maj/czerwiec 2011r
3. Zakres wyłączeń:
   3.1 Projekt Wykonawczy branży architektura i konstrukcja w zakresie zadaszenia zabudowanego patio; opracowanie PE INTER-SYSTEM SA
4. Zgodnie z Postanowieniem Nr 818/2010 z dn. 19/07/2010r wydanym przez Dolnośląskiego Wojewódzkiego Komendanta Straży Pożarnej we Wrocławiu kondygnacje od 0 do +3 stanowią jedną strefę pożarową
5. Wymagana klasa odporności pożarowej elementów budynku "B"
6. Zgodnie z pismem Inwestora TT-2/2010/2011 z dnia 13/06/2011r w obiekcie nie występują pomieszczenia zagrożone wybuchem
7. Przejazdy instalacyjne o średnicy powyżej 4,0cm w ścianach i stropach nie będących elementami oddzielań przeciwpożarowych, dla których jest wymagana klasa odporności ogniowej co najmniej EI60 lub REI60, powinny mieć klasę odporności ogniowej EI tych elementów
8. Przejazdy dla przewodzenia kanałów wentylacyjnych oznaczone miniatura dokumentacją mogą zbic zmiana z uwagi na związku prawa projektowe dla PW Wentylacji mechanicznej
9. Dokumentacja branży architektonicznej jest nadrzędna względem opracowań branżowych. Wszelkie niezgodności należy skonsultować z głównym projektantem i projektantami branżowymi.
10. Uwagi i opisy zamieszczone w części rysunkowej projektu stanowią integralną część niniejszej dokumentacji.
11. Szczegółowe rozmieszczenie wszystkich instalacji wewnętrznych w budynku zgodnie z projektami budowlanymi-wykonawczymi branżowymi.
12. Wszystkie zastosowane materiały, rozwiązania techniczne i urządzenia odpowiadają normom bezpieczeństwa pożar, bhp, posiadają atesty i aprobaty.
13. Zakres wykonania i obowiązki przy robotach budowlanych zgodnie ze sztuką budowlaną [Warunki techniczne wykonania i odbioru robót budowlanych]
14. Rysunek niżej/przed łączone z rysunkami:
    14.1 0063_2010_IS_UP_PW_TIX_A22 do A24
    14.2 projektantami branżowymi

KARTA UZGODNIEŃ:

WERSJA ELEKTRONICZNA RYSUNKU ZGODNA JEST W WERSJĄ PAPIEROWĄ

TABLICA WERSYFIKACJI RYSUNKU

DATA	ZMIANA	PODPIS

www.assaprojekt.pl

NAZWA INWESTYCJI: REMONT POMIESZCZEŃ i CIĄGÓW KOMUNIKACYJNYCH w BUDYNKU GŁÓWNYM UNIWERSYTETU PRZYRODNICZEGO we WROCŁAWIU

nr referencyjny: 0063_2010_IS_UP_PW_TIX

ADRES INWESTYCJI: cz. dz. nr 21 AM-32, obręb: Plac Grunwaldzki, Jednostka: Wrocław ul. C. K. Norwida 25 – 29 WROCŁAW 53 - 135

INWESTOR: UNIWERSYTET PRZYRODNICZY we WROCŁAWIU ul. C. K. Norwida 25 – 29 WROCŁAW 53 - 135

wariant: PROJEKT WYKONAWCZY WIELOBRANŻOWY

branża: ARCHITEKTURA

PROJEKTANT	podpis	SPRAWDZIŁ	podpis
mgr inż arch. Renata Dolińska		mgr inż arch. Grażyna Rajewska	
uprawnienia nr: 151/99/DOW		uprawnienia nr: 04/94/DOIA	
ASYSTENT PROJEKTANTA	podpis	PRAWA AUTORSKIE ZASTRZEŻONE	
mgr inż arch. Iwona Zielińska		data opracowania: 11.2010/25.03.2011r	Skala: 1:50
		nazwa pliku do druku: 0063_2010_IS_UP_TVH_AR	format rysunku: A2/A4
Nazwa rysunku: POZIOM +13,410 – 1,04 HOL - RYSUNEK OGÓLNOBUDOWLANY			Nr rysunku: TIX/A2.5

pracownia projektowa >assadesign< sp. z o. o. wrocław 50 - 066 ul. świdnicka 19 p.222 NIP:748.71.343.15.35 w.biuro@assaprojekt.pl