


—) NOWOPROJEKTOWANE GNIAZDA EL.

● ISTNIEJĄCE GNIAZDA EL.-BEZ ZMIAN

○ OŚWIETLENIE SUFITOWE I WŁĄCZNIKI-BEZ ZMIAN

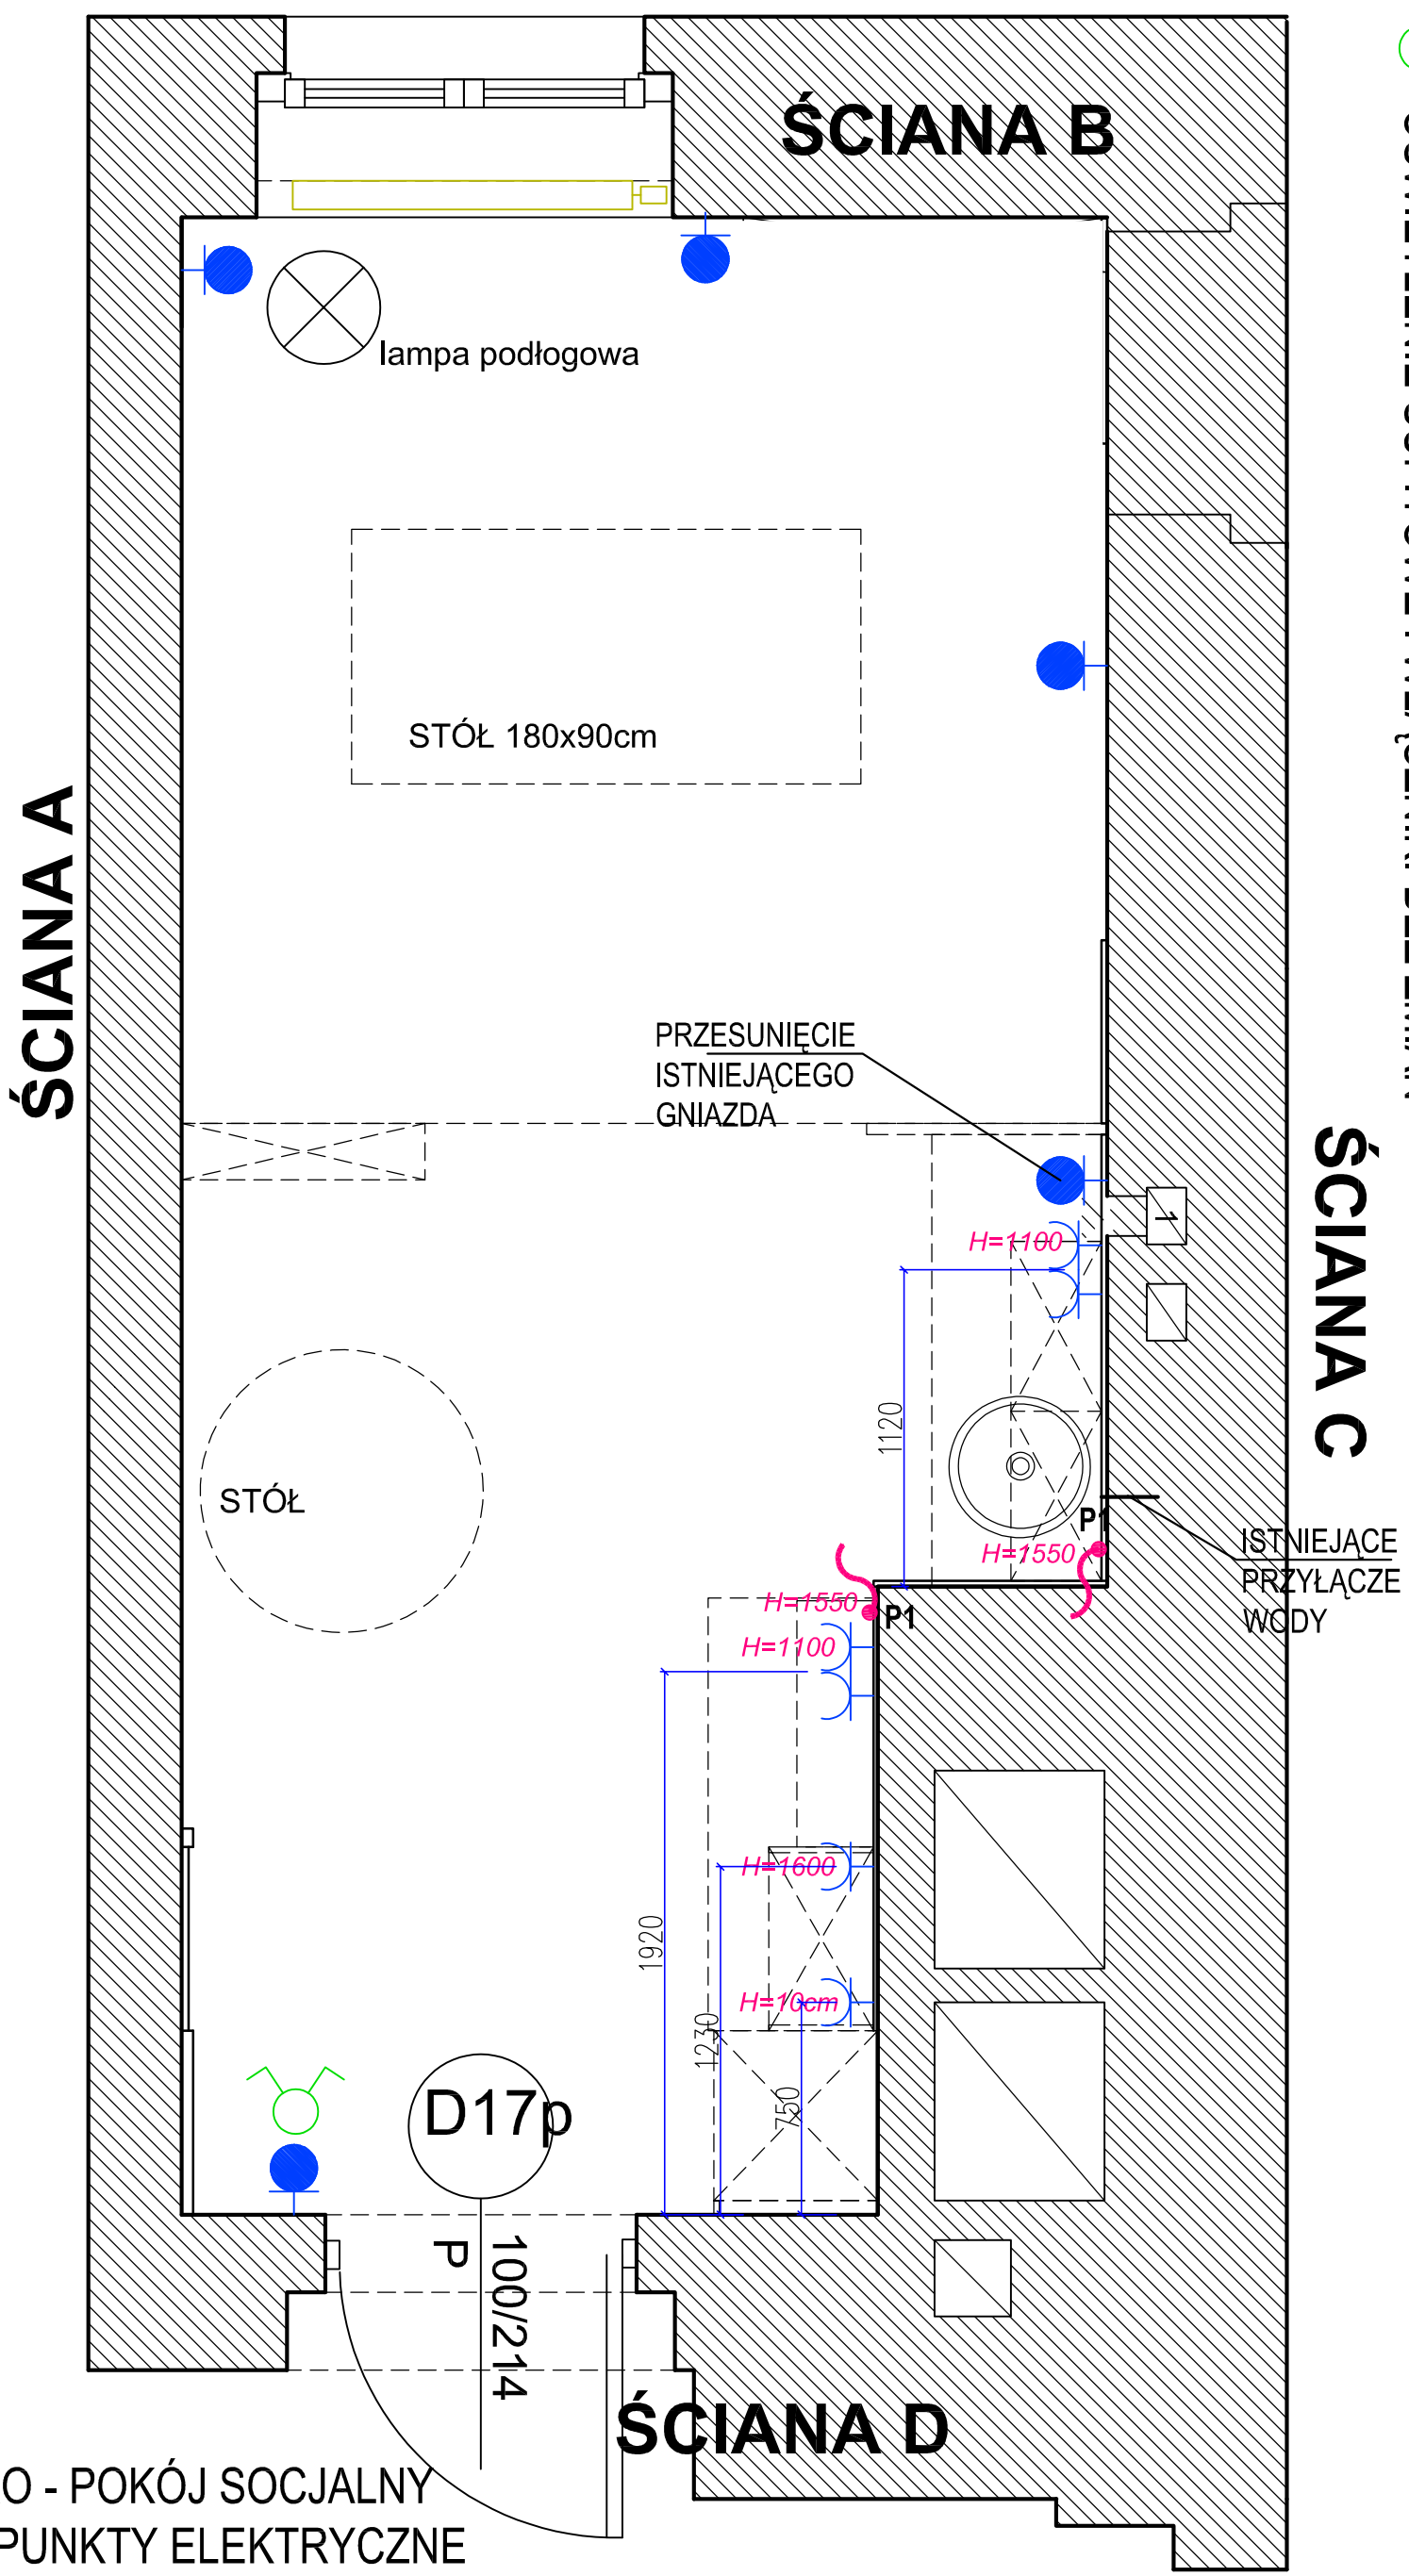

1 PIĘTRO - POKÓJ SOCJALNY
RZUT - PUNKTY ELEKTRYCZNE

UWAGA. WYMIARY SPRAWDZIĆ PRZED ROZPOCZĘCIEM PRAC.



PRACOWNIA STUDIALNO-PROJEKTOWA
KATEDRA ARCHITEKTURY KRAJOBRAZU
UNIwersytet Przyrodniczy we Wrocławiu

UPWr. KADRY
PROJEKT ARANŻACJI WNĘTRZ
RZUT Z GÓRY-PUNKTY ELEKTRYCZNE

2021-07-15
SKALA 1:25 | A3