


# INWENTARYZACJA BOKSÓW KATEDRY EPIZOOTIOLOGII Z KLINKĄ PTAKÓW I ZWIERZĄT EGZOTYCZNYCH

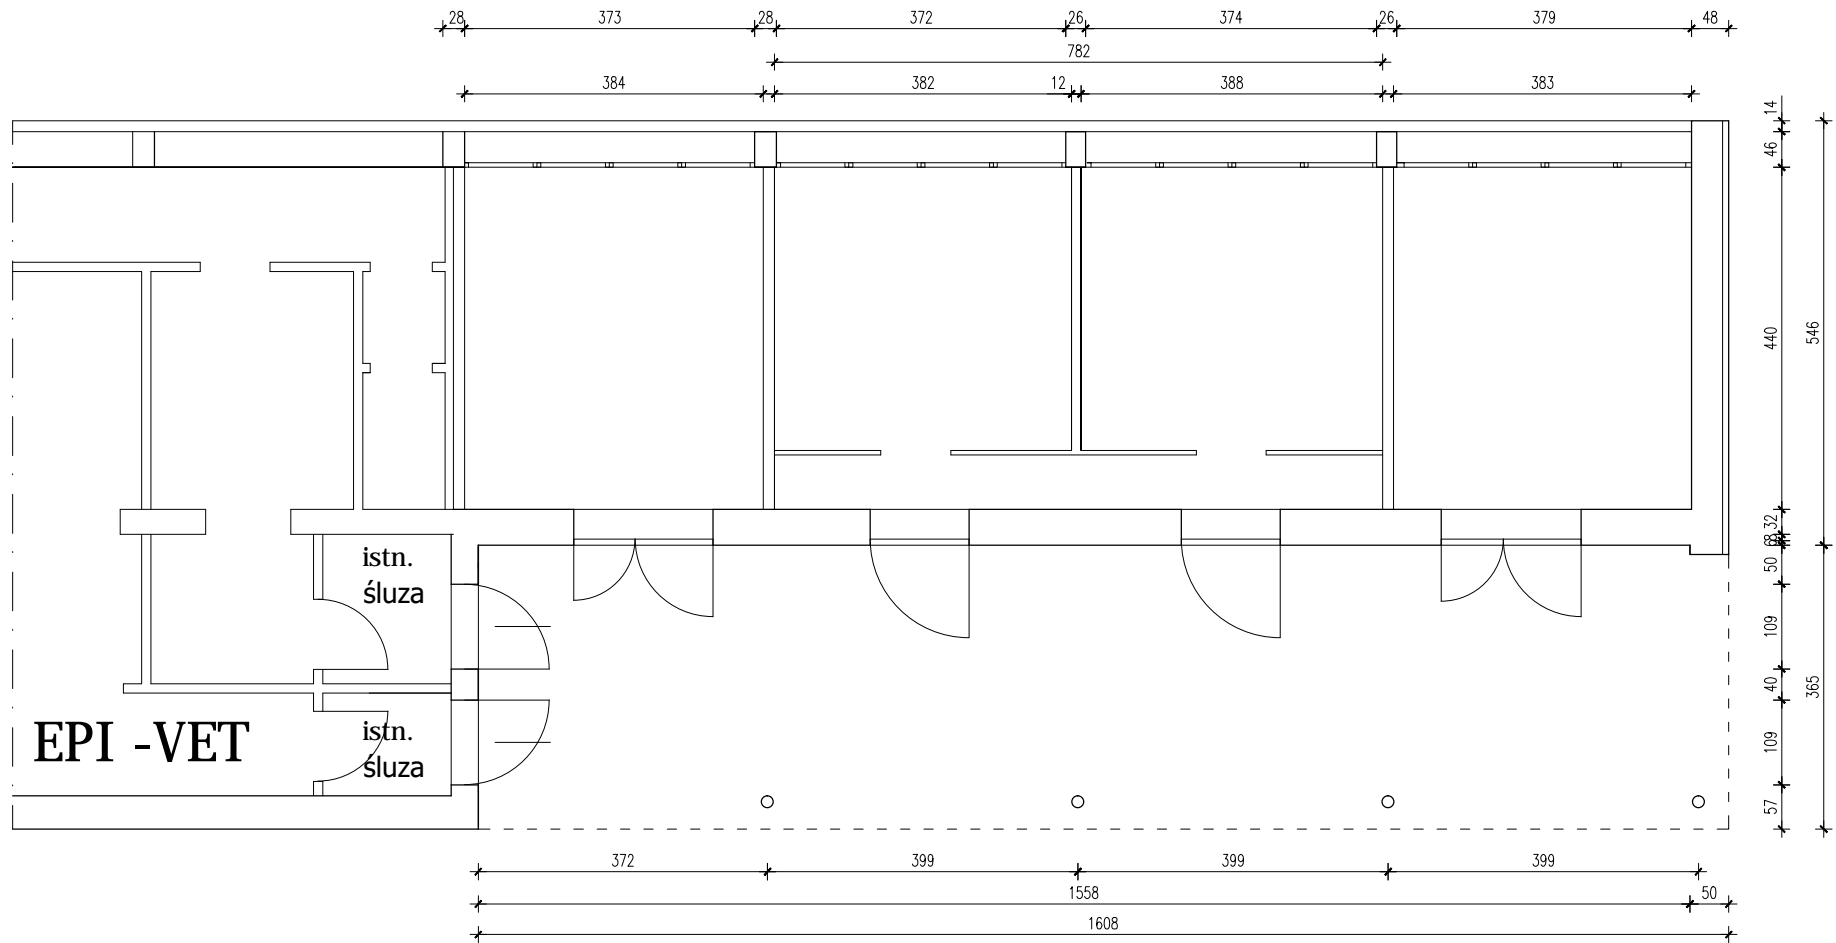

0 1m

<b>PRZEBUDOWA ISTN. KLINIKI WETERYNARYJNEJ B-1 CHOROBY ZAKAŻNYCH WYDZ. MED. WET. UPWr. NA POTRZEBY PRZYCHODNI KATEDRY EPIZOOTIOLOGII ZWIERZĄT MAŁYCH I EGZOTYCZNYCH</b>			
Adres inwest.:	pl. Grunwaldzki 45, 50-366 WROCLAW dz. nr 21, AM-32, obręb 05 Plac Grunwaldzki		
Inwestor:	UNIwersytet Przyrodniczy we Wrocławiu ul. C.K. Norwida 25, 50-375 Wrocław		
Branża:	ARCHITEKTURA	Stadium: inwentaryzacja	Data 02.2016r.
Oprac.:	mgr inż. arch. Anna Wawrzyniak-Olszak upr. nr 88/DSOKK/2015		Skala
Nazwa rys.:	RZUT PRZYZIEMIĄ		Rys. nr 1-1