



ELEWACJA FRONTOWA

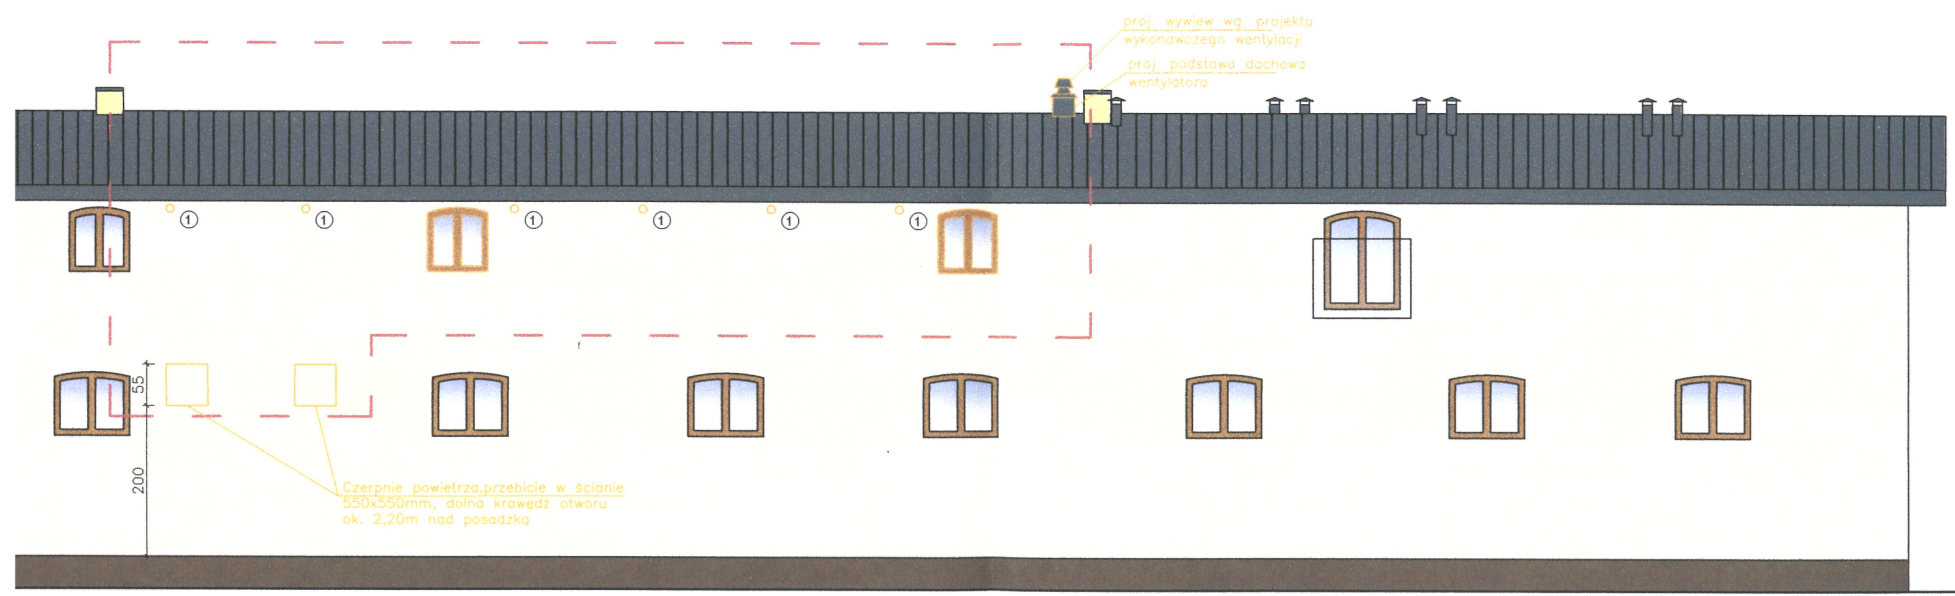

ELEWACJA TYLNA

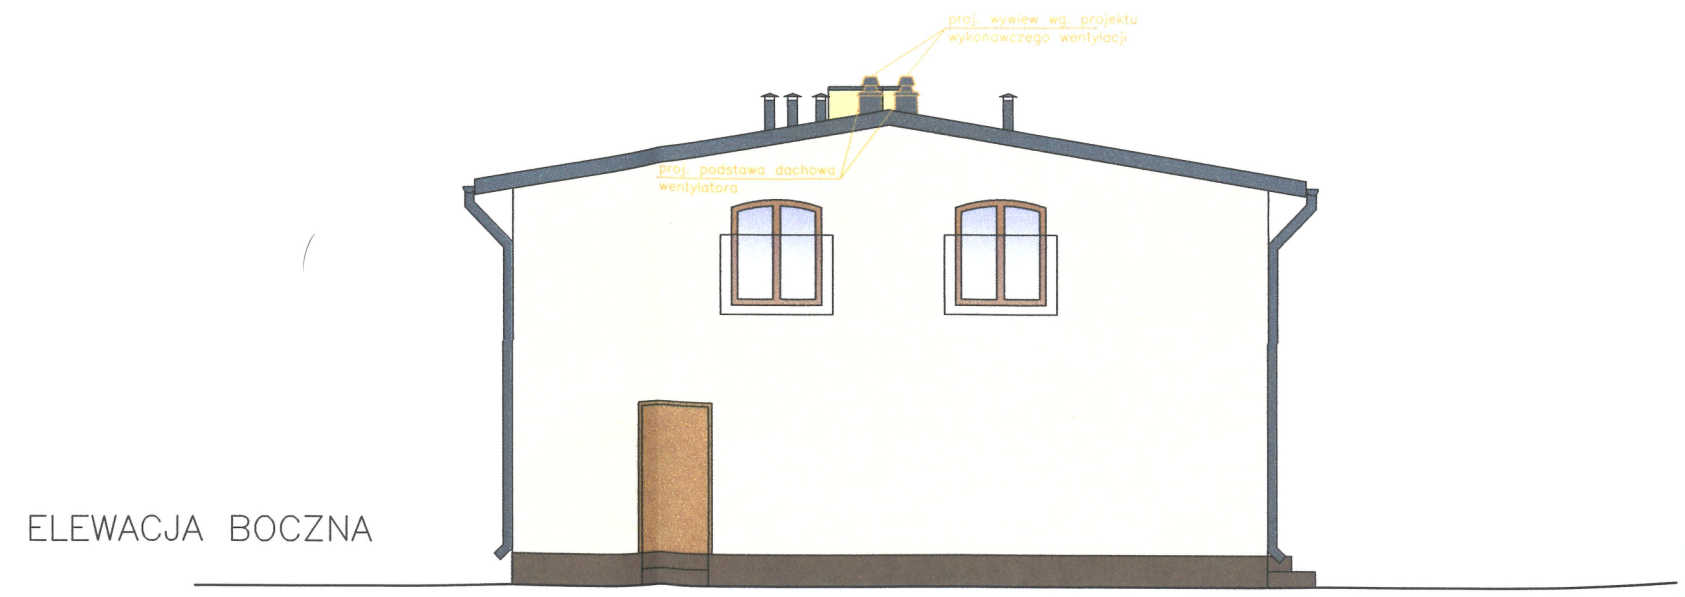

ELEWACJA BOCZNA