
 
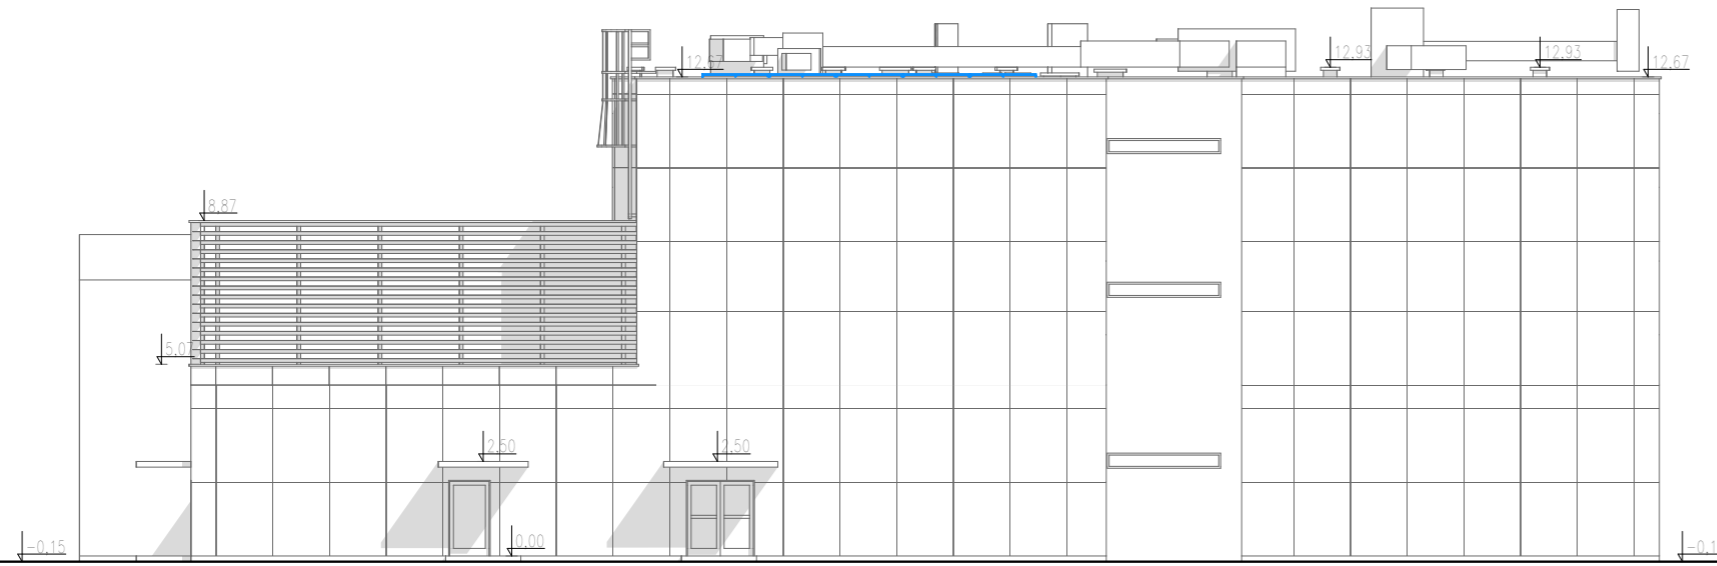
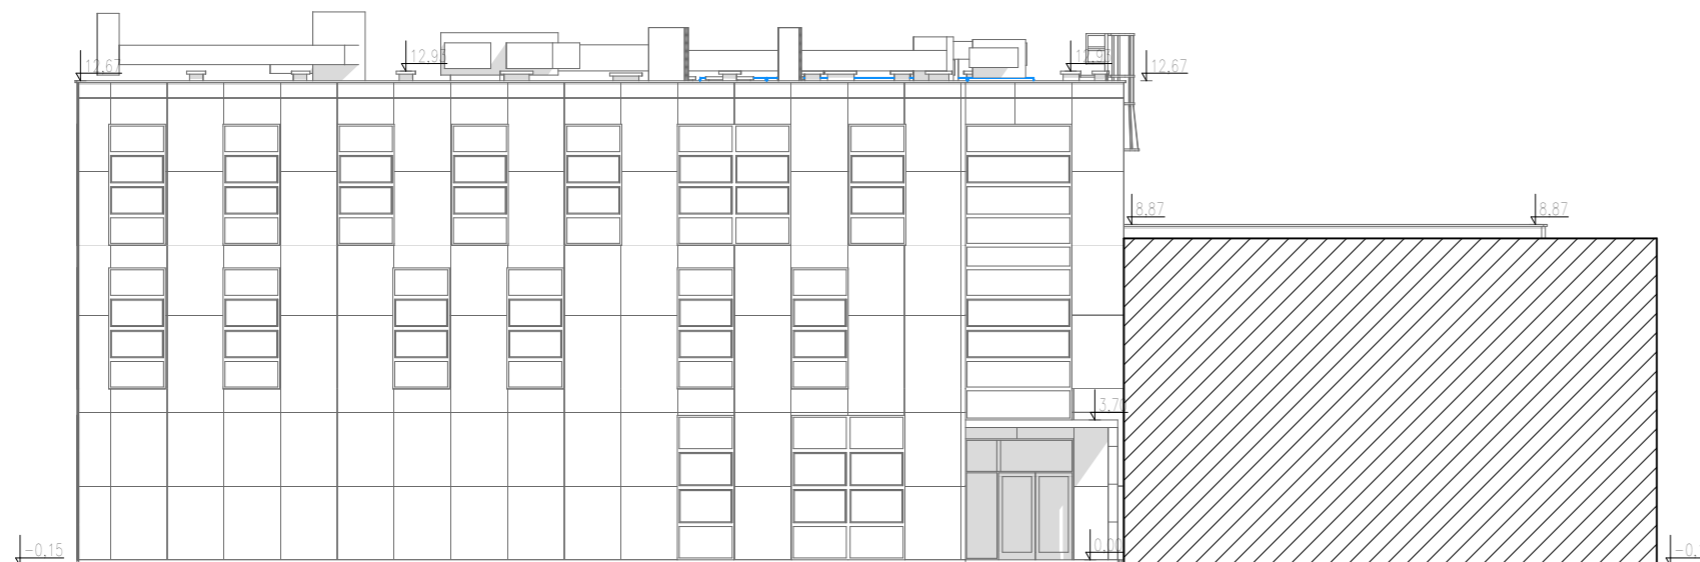


## LEGENDA

-  ELEMENTY ISTNIEJĄCE
-  PROJEKTOWANE OGNIWA FOTOWOLTAINCZE MONTOWANE DO STROPODACHU NA PODKONSTRUKCJI STALOWEJ



ELEWACJA WSCHODNIA



ELEWACJA POŁUDNIOWA

PRACOWNIA ARCHITEKTONICZNA  
Łapacz Winkowski  
Architekci sp. z o.o.  
ul. Powstańców Śląskich 112  
53-333 Wrocław

  
ARCHITEKCI

STADIUM  
PROJEKT BUDOWLANY

BRANŻA  
INSTALACJE ELEKTRYCZNE

LOKALIZACJA  
DZ. NR 9, AR\_9, OBRĘB 0003 BISKUPIN  
ul. CHEŁMOŃSKIEGO 37A, 51-630 Wrocław

SPECJALNOŚĆ	PROJEKTANT	NUMER UPRAWNIENI
INST. ELEKTR.	mgr inż. Miłosz Ruszel	290/DOŚ/06

SPECJALNOŚĆ	SPRAWDZAJĄCY	NUMER UPRAWNIENI
INST. ELEKTR.	mgr inż. Marcin Bernacki	140/02/DUW

TYTUŁ RYSUNKU	SKALA	DATA
ELEWACJA PÓŁNOCNA I	1:200	25.01.2021

POŁUDNIOWA - BUD. F8	NR RYSUNKU	NR STRONY
	IE.15	