


Budynek A3 Wydział Weterynarii ul. Norwida 31 RZUT II PIĘTRA

PFU CEZZ zał. 04
informacja dla Wykonawców nr 1
z dnia 16.04.2019r. - poprawna
lokalizacja Pracowni Metabolomiki

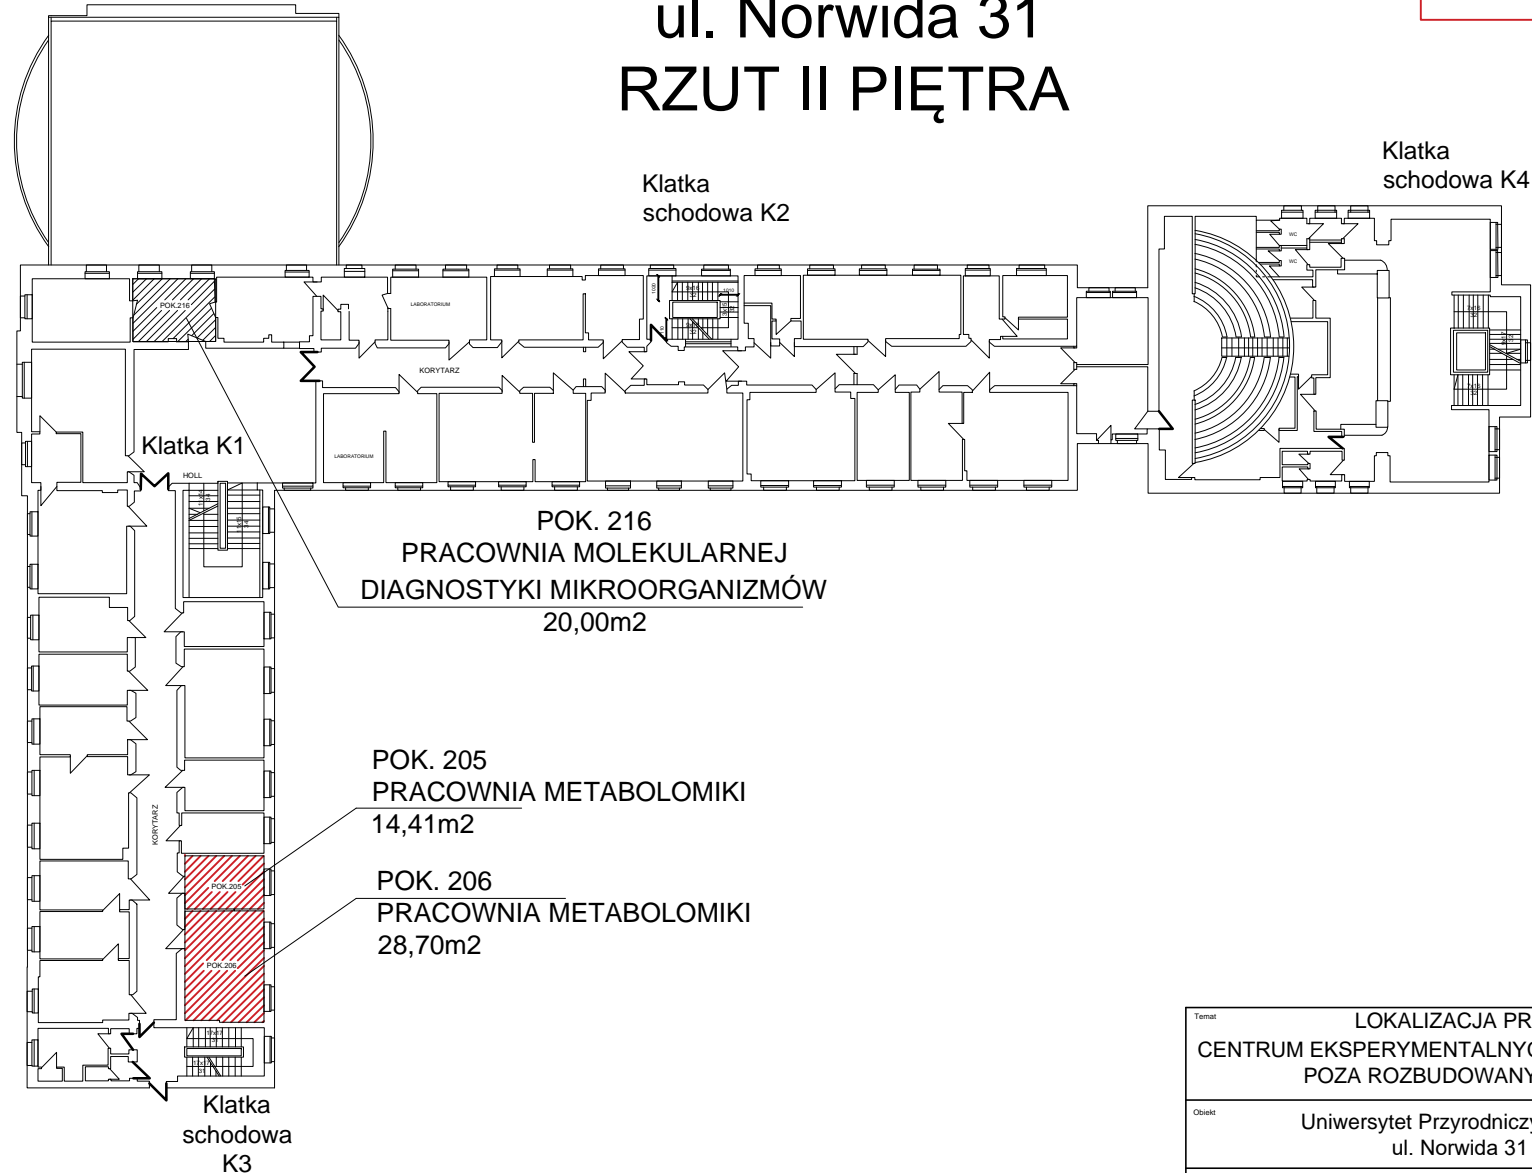

Temat	LOKALIZACJA PRACOWNI CENTRUM EKSPERYMENTALNYCH ZAKAŻEŃ ZWIERZĄT POZA ROZBUDOWANYM OBIEKTEM	stadium
Obiekt	Uniwersytet Przyrodniczy - Budynek Weterynarii ul. Norwida 31 we Wrocławiu	skala 1:100
Rysunek	RZUT II PIĘTRA	nr rysunku 1/3