


1.32 sala wykładowa
89.19m² H=3,88

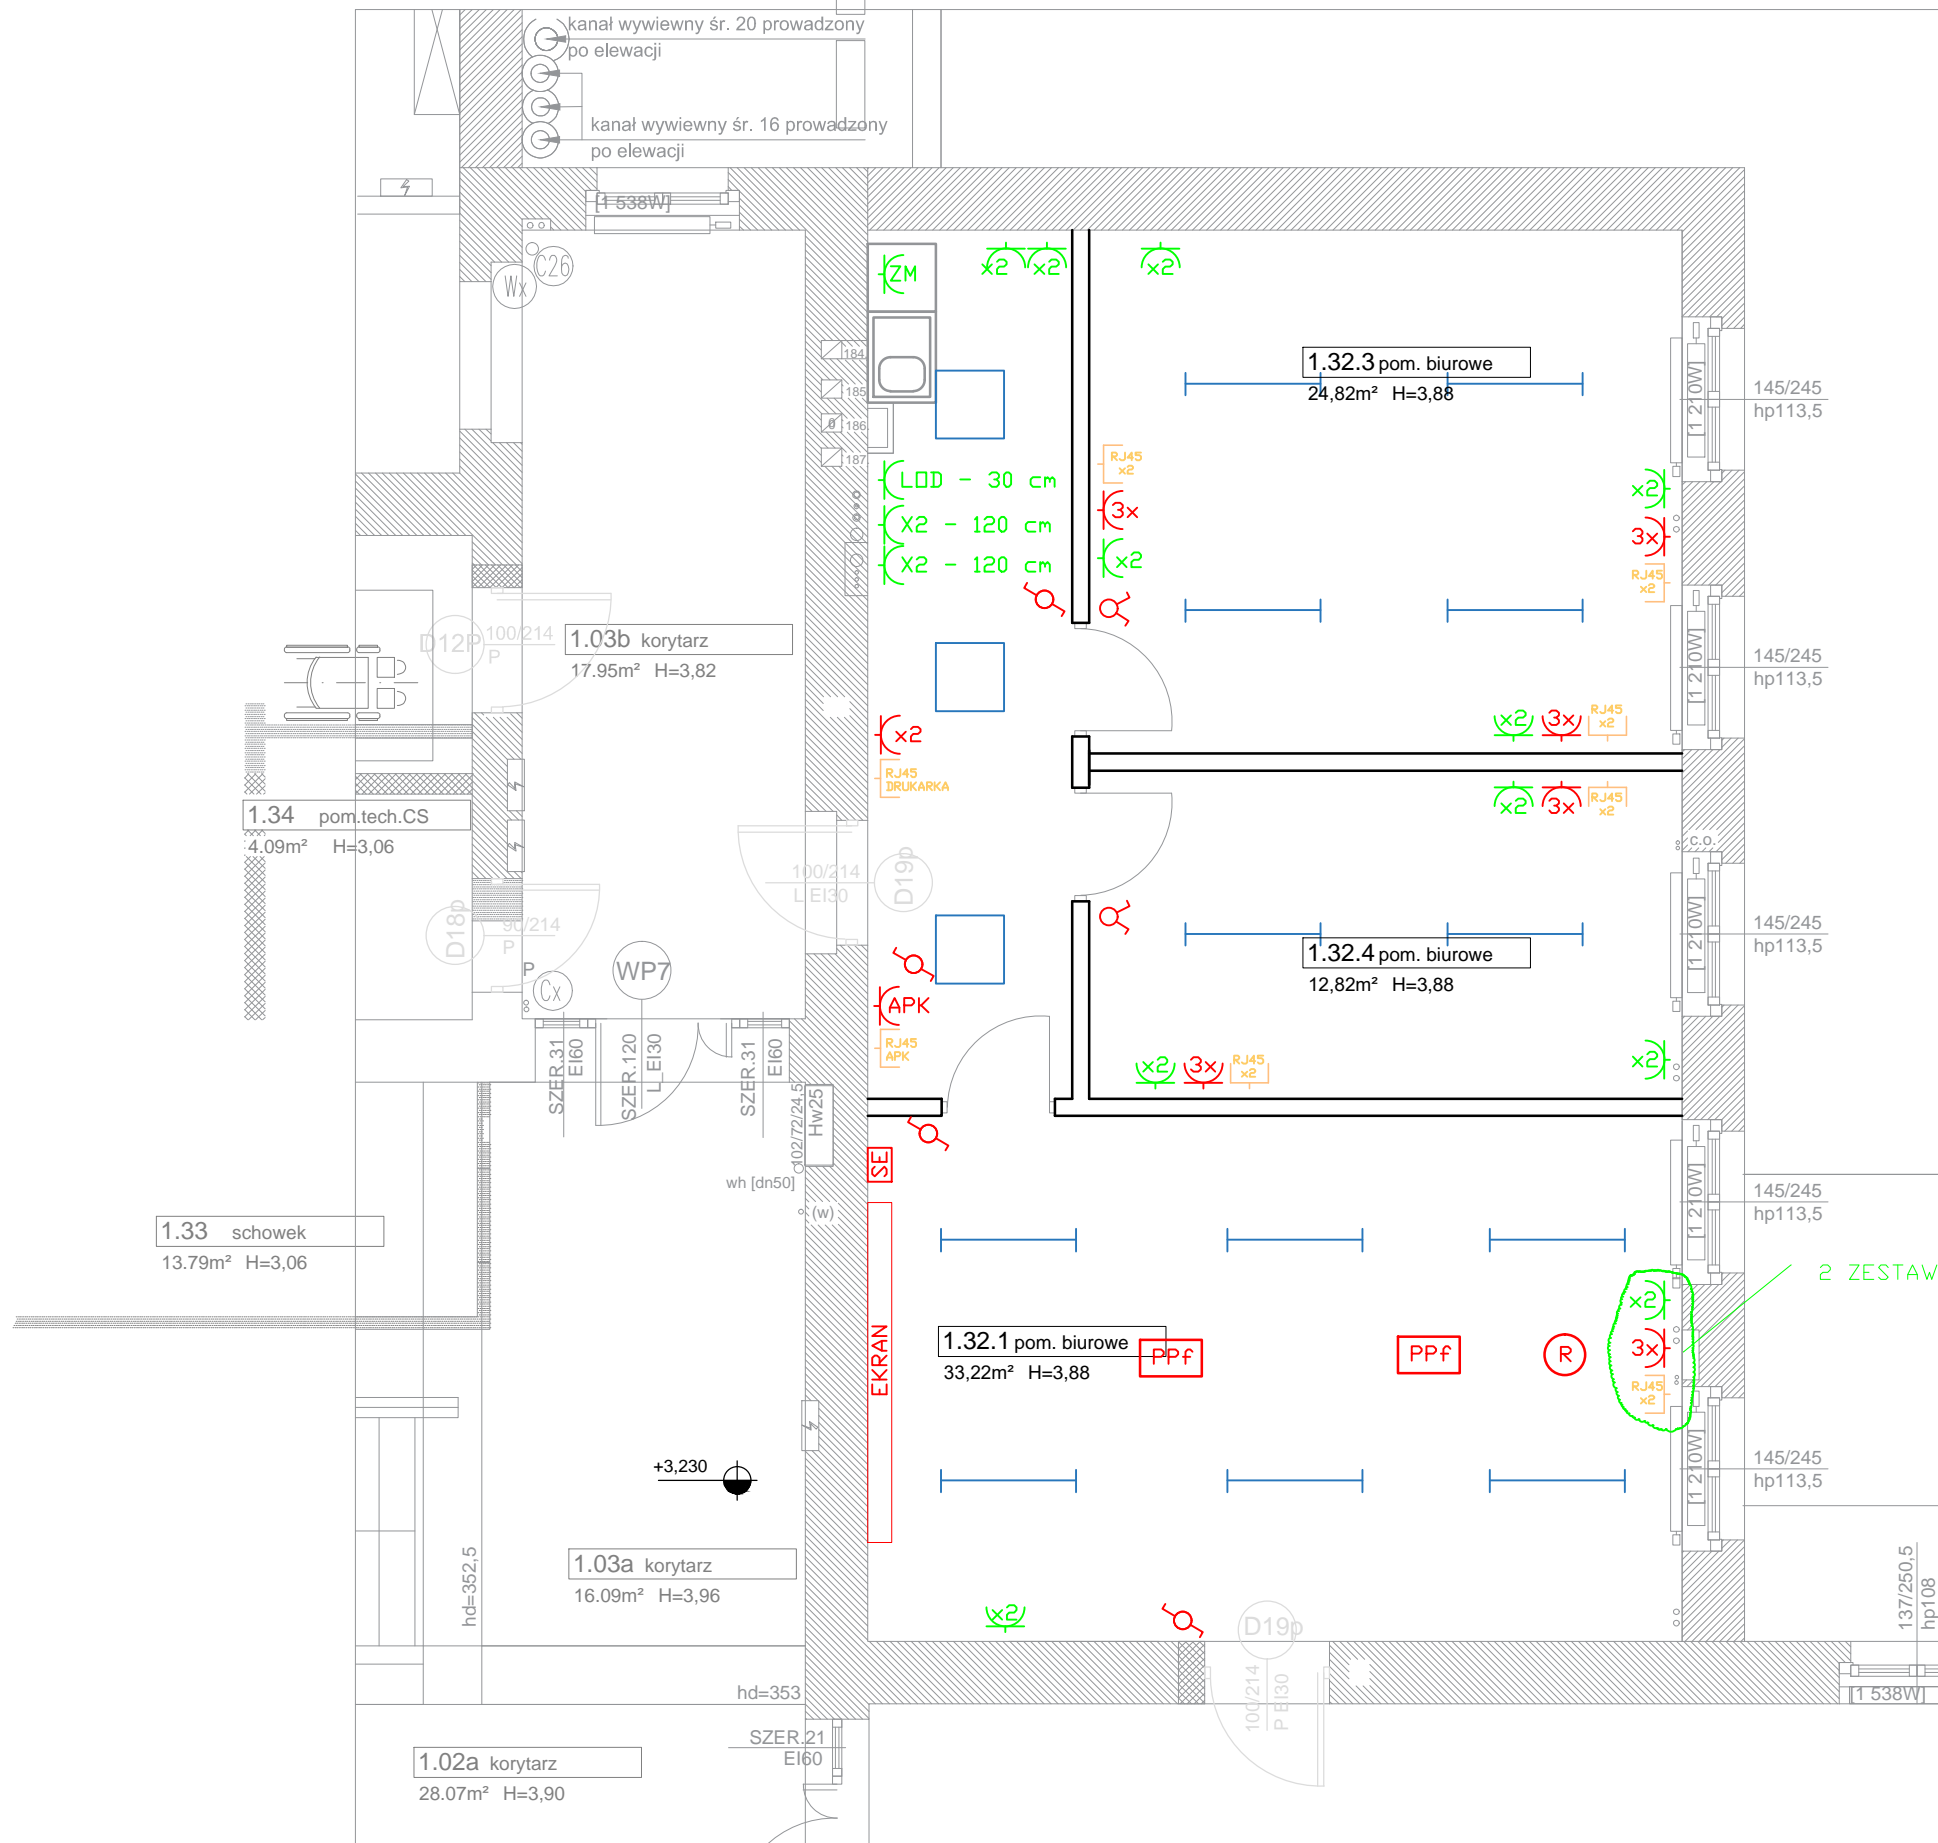

DZNACZENIA:

- GNIAZDO NATYKOWE 230V PODWŁJNE
- GNIAZDO NATYKOWE 230V ZMYWARKA
- GNIAZDO NATYKOWE 230V PODWŁJNE LODÓWKI
- 2xGNIAZDO NATYKOWE 230V DATA
- GNIAZDO NATYKOWE PODWŁJNE RJ45
- GNIAZDO NATYKOWE RJ45
- GNIAZDO NATYKOWE RJ45 APK POD SUFITEM
- GNIAZDO NATYKOWE 230V APK POD SUFITEM
- ŁĄCZNIK POJEDYNCZY
- ŁĄCZNIK PODWŁJNY
- ŁĄCZNIK SCHODOWY
- DOPRAWA SUFITOWA LED 1200MM
- DOPRAWA KASETOWA LED 600MMX600MM
- PUNKT PODŁOGOWY FLORBOX:
2 X GNIAZDO 230V
2 X GNIAZDO DATA
2 X GNIAZDO RJ45
- RZUTNIK PD PRZENIESIENIU
- STEROWANIE EKRANEM

| | | | | |
|----------------|---|--------|------------------------|--------------|
| Obiekt: | BUDYNEK A2 - POM. 3R | Autor: | mgr inż. Jerzy Policht | |
| Tytuł rysunku: | INSTALACJE ELEKTRYCZNE I TELETECHNICZNE | Data: | 12.2020r. | Skala: ----- |
| | | | | IE-01 |