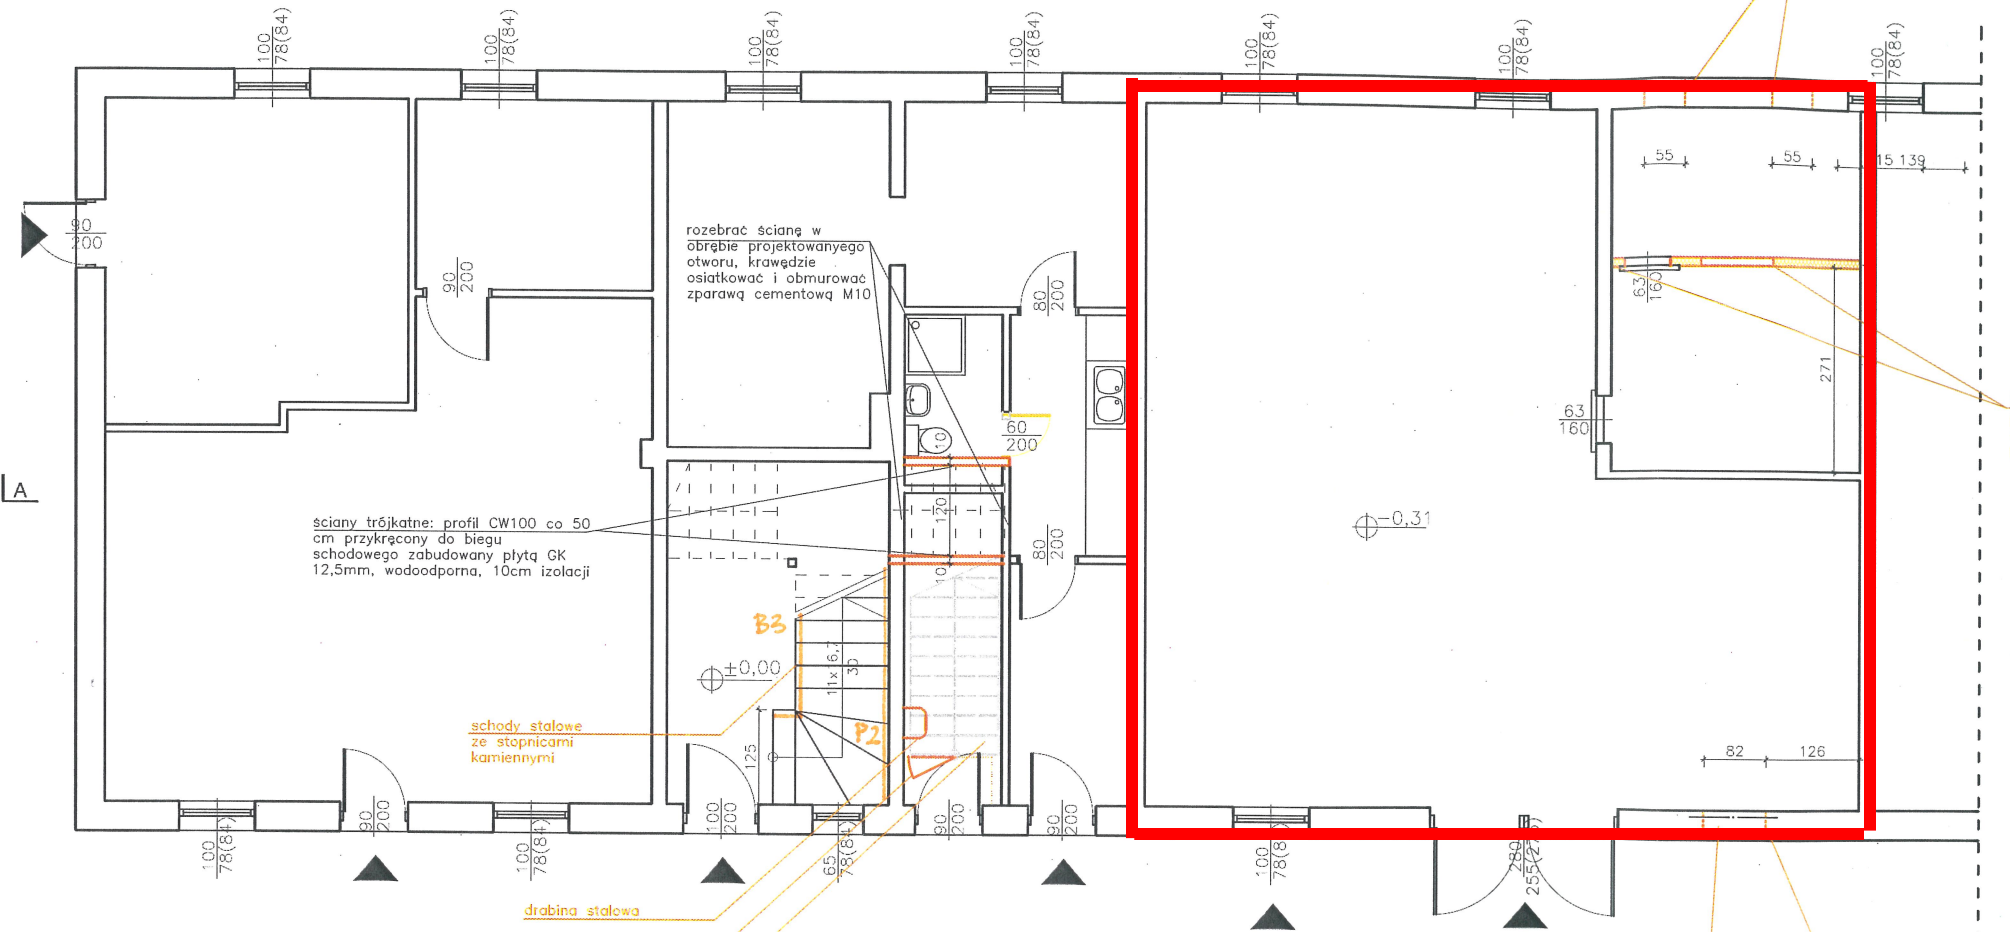
rozebrać ścianę w obrębie projektowanyego otworu, krawędzie osiatkować i obmurować zaprawą cementową M10
ściany trójkatne: profil CW100 co 50 cm przykręcony do biegu schodowego zabudowany płytą GK 12,5mm, wodoodporna, 10cm izolacji
schody stalowe ze stopnicami kamiennymi
drabina stalowa
B3
P2
±0,00
-0,31
11x 6,7
30
125
120
10
55
55
15 139
63
160
271
82
126
90
200
80
200
60
200
100
78(84)
65
78(84)
280
255(2)
A