


ELEWACJA ZACHODNIA (FRONTOWA) 1:250

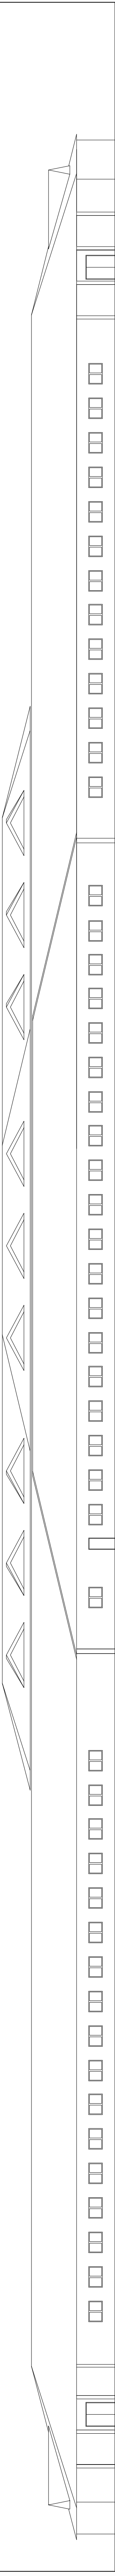

ELEWACJA WSCHODNIA 1:250



ELEWACJA POŁNOČNA 1:250

ELEWACJA POŁUDNIOWA 1:250

KLINIKA DUŻYCH ZWIERZĄT WYDZIAŁU
MEDYCYNY WETERYNARYJNEJ
UNIWERSYTETU PRZYRODNICZEGO
WE WROCŁAWIU
UL. WŚCHODNIA WROCŁAW
DZ. NR 3, AM. 15, OBRĘB ŚWÓJCZYCE
ELEWACJE 1:250
styczeń 2019