

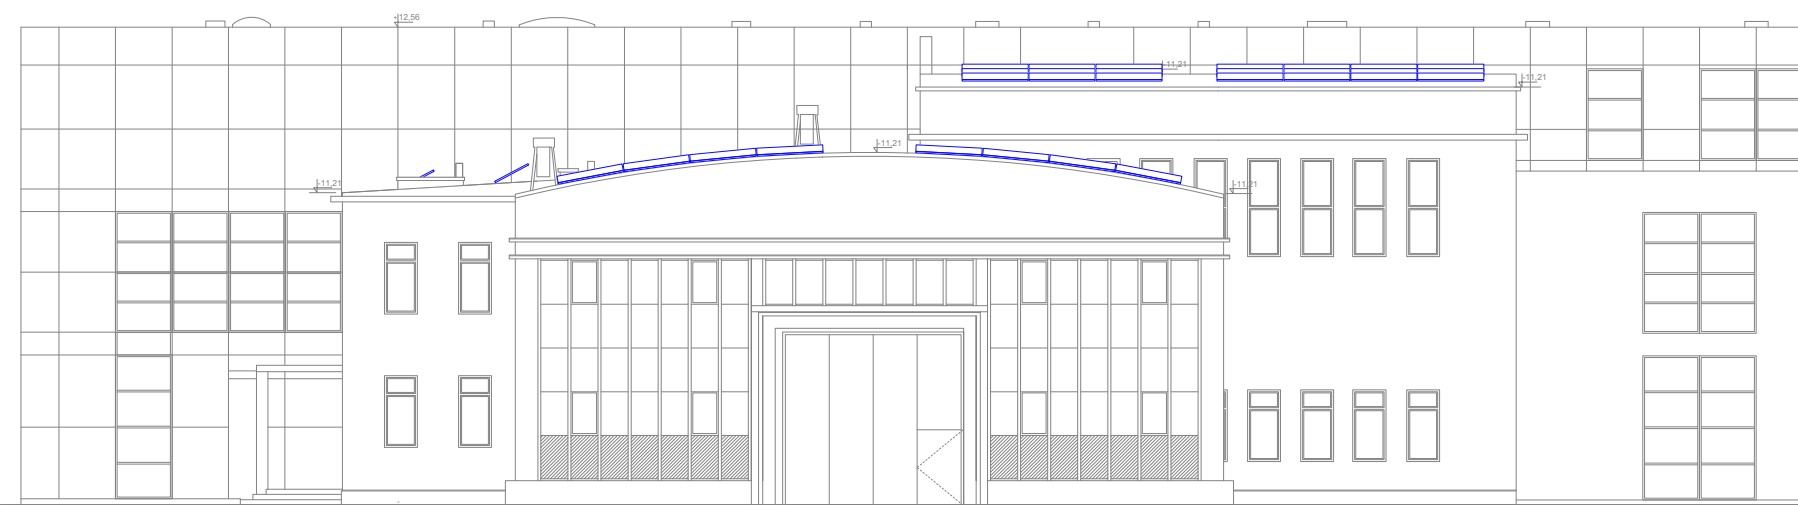


LEGENDA

-  ELEMENTY ISTNIEJĄCE
-  PROJEKTOWANE OGNIWA FOTOWOLTAICZNE MONTOWANE DO STROPODACHU NA PODKONSTRUKCJI STALOWEJ



BUDYNEK F8

BUDYNEK F2

BUDYNEK F1

PRACOWNIA ARCHITEKTONICZNA
Łapacz Winkowski
Architekci sp. z o.o.
ul. Powstańców Śląskich 112
53-333 Wrocław



STADIUM
PROJEKT BUDOWLANY

BRANŻA
ELEKTRYCZNA

LOKALIZACJA
DZ. NR 9, AR-29, OBRĘB 0003 BISKUPIN
ul. Chełmońskiego 37a/37b, 51-630 Wrocław

SPECJALNOŚĆ	PROJEKTANT	NUMER UPRAWNIEŃ	PODPIS
INST. ELEKTRYCZNE	mgr inż. Miłosz Ruszel	290/DOŚ/06	

SPECJALNOŚĆ	SPRAWDZAJĄCY	NUMER UPRAWNIEŃ	PODPIS
INST. ELEKTRYCZNE	mgr inż. Marcin Bernacki	140/02/DUW	

TYTUŁ RYSUNKU
ELEWACJA WSCHODNIA
- BUD. F1, F2

SKALA	DATA
1:200	25.01.2021
NR RYSUNKU	NR STRONY
IE/4	