


LEGENDA

- ELEMENTY ISTNIEJĄCE
- PROJEKTOWANE OGNIWA FOTOWOLTAICZNE MONTOWANE DO STROPODACHU NA PODKONSTRUKCJI STALOWEJ

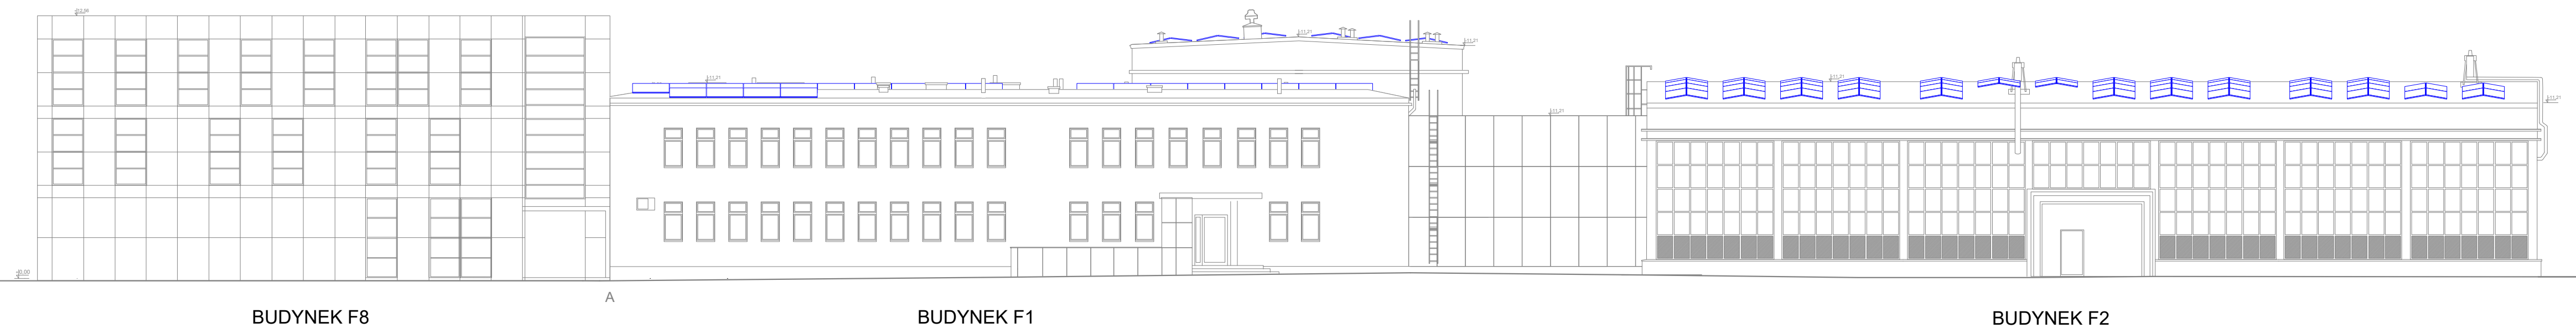

BUDYNEK F8

BUDYNEK F1

BUDYNEK F2

PRACOWNIA ARCHITEKTONICZNA
 Łapacz Winkowski
 Architekci sp. z o.o.
 ul. Powstańców Śląskich 112
 53-333 Wrocław



STADIUM: PROJEKT BUDOWLANY
 BRANŻA: ELEKTRYCZNA

LOKALIZACJA
 DZ. NR 9, AR-29, OBRĘB 0003 BISKUPIN
 ul. Chełmońskiego 37a/37b, 51-630 Wrocław

SPECJALNOŚĆ	PROJEKTANT	NUMER UPRAWNIENI	PODPIS
INST. ELEKTRYCZNE	mgr inż. Miłosz Ruszel	290/DOŚ/06	
SPECJALNOŚĆ	SPRAWDZAJĄCY	NUMER UPRAWNIENI	PODPIS
INST. ELEKTRYCZNE	mgr inż. Marcin Bernacki	140/02/DUW	

TYTUŁ RYSUNKU	SKALA	DATA
ELEWACJA POŁUDNIOWA - BUD. F1, F2	1:200	25.01.2021
	NR RYSUNKU	NR STRONY
	IE/3	