



Tablica mieszkaniowa TM w obudowie natynkowej 1x22

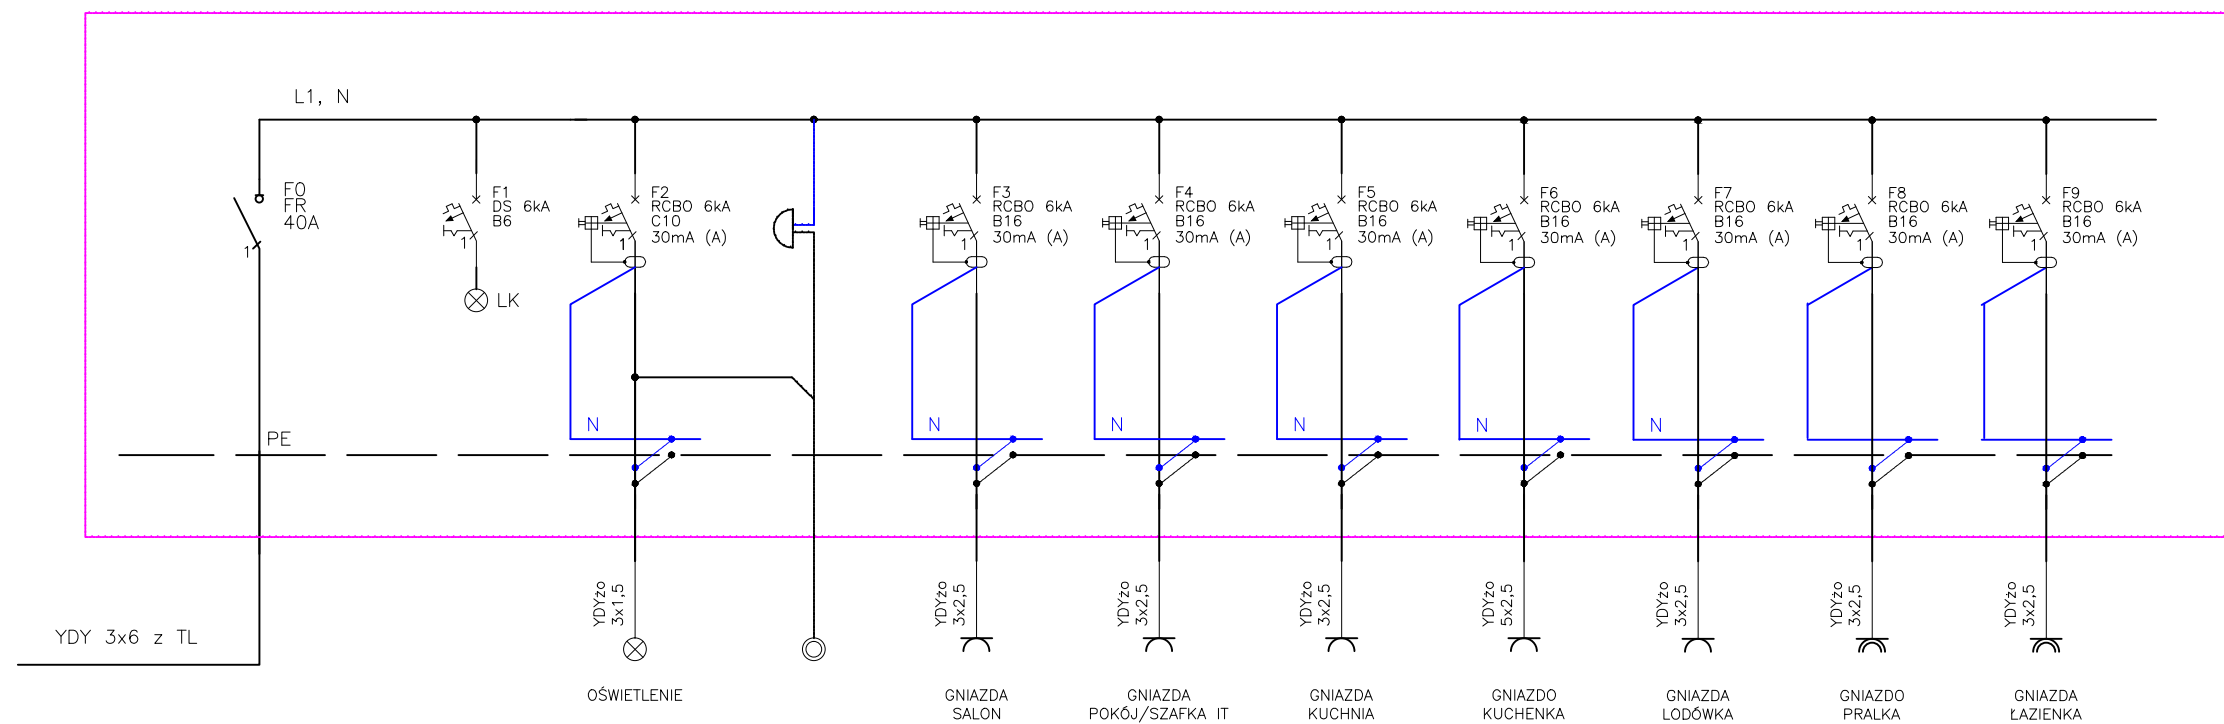

SAMOCZYNNE ODŁĄCZENIE ZASILANIA

	Inwestor UNIwersytet PRzyrodniczy WE WROCLAWIU ul. C. K. Norwida 25 50-375 Wrocław	
	Temat Remont mieszkania przy ul. Kazimierza Wielkiego 73/6 we Wrocławiu	
Projektant:	mgr inż. Jerzy Policht	DOS/0397/PBE/18
Nazwa rysunku Schemat rozdzielnic TM		
Data 06.2022	Skala ---	
Stadium Projekt Wykonawczy		
Branża ELEKTRYCZNA	Numer rysunku E-1	