

### LEGENDA


- ELEMENTY ISTNIEJĄCE
- ELEMENTY PROJEKTOWANE
- PROJEKTOWANE OGNIWA FOTOWOLTAICZNE MONTOWANE DO STROPODACHU NA PODKONSTRUKCJI STALOWEJ

### ISTNIEJĄCA INSTALACJA ODGROMOWA:

- IGLICA
- ZWÓD PIONOWY
- ZACISK - POŁĄCZENIE PRZEWODÓW
- UCHWYT DACHOWY

### UWAGI

1. WSZYSTKIE ROBOTY NALEŻY WYKONAĆ ZGODNIE Z POLSKIMI NORMAMI, WARUNKAMI TECHNICZNYMI WYKONANIA I ODBIORU ROBÓT.
2. WYMIARY NA RYSUNKACH NALEŻY PORÓWNAĆ ZE STANEM ISTNIEJĄCYM I UZGODNIĆ NA BUDOWIE. W PRZYPADKU STWIERDZENIA NIEZGODNOŚCI FAKT TEN NALEŻY PRZED ROZPOCZĘCIEM PRAC BEZWZGLĘDNIE ZGŁOSIĆ PROJEKTANTOWI.
3. RYSUNKI NALEŻY ROZPATRYWAĆ ŁĄCZNIE Z INFORMACJAMI ZAWARTYMI W CZĘŚCI OPISOWEJ ORAZ Z DOKUMENTACJĄ BRANŻOWĄ. STWIERDZONE NIEZGODNOŚCI NALEŻY ZGŁOSIĆ PROJEKTANTOWI PRZED ROZPOCZĘCIEM ROBÓT.
4. WSZYSTKIE POJAWIAJĄCE SIĘ NA RYSUNKACH NAZWY HANDLOWE NALEŻY TRAKTOWAĆ JAKO PRZYKŁAD OKREŚLAJĄCY STANDARD PRZYJĘTYCH ROZWIĄZAŃ. EWENTUALNE ROZWIĄZANIA ZAMIENNE UZGODNIĆ PISEMNIEM Z INWESTOREM I GENERALNYM PROJEKTANTEM.
5. DOPUSZCZA SIĘ STOSOWANIE MATERIAŁÓW ZAMIENNYCH POD WARUNKIEM, ŻE POSIADAJĄ ONE CECHY NIE GORSZE JAKOŚCIOWO I TECHNICZNIE OD WSKAZANYCH W PROJEKCIE.

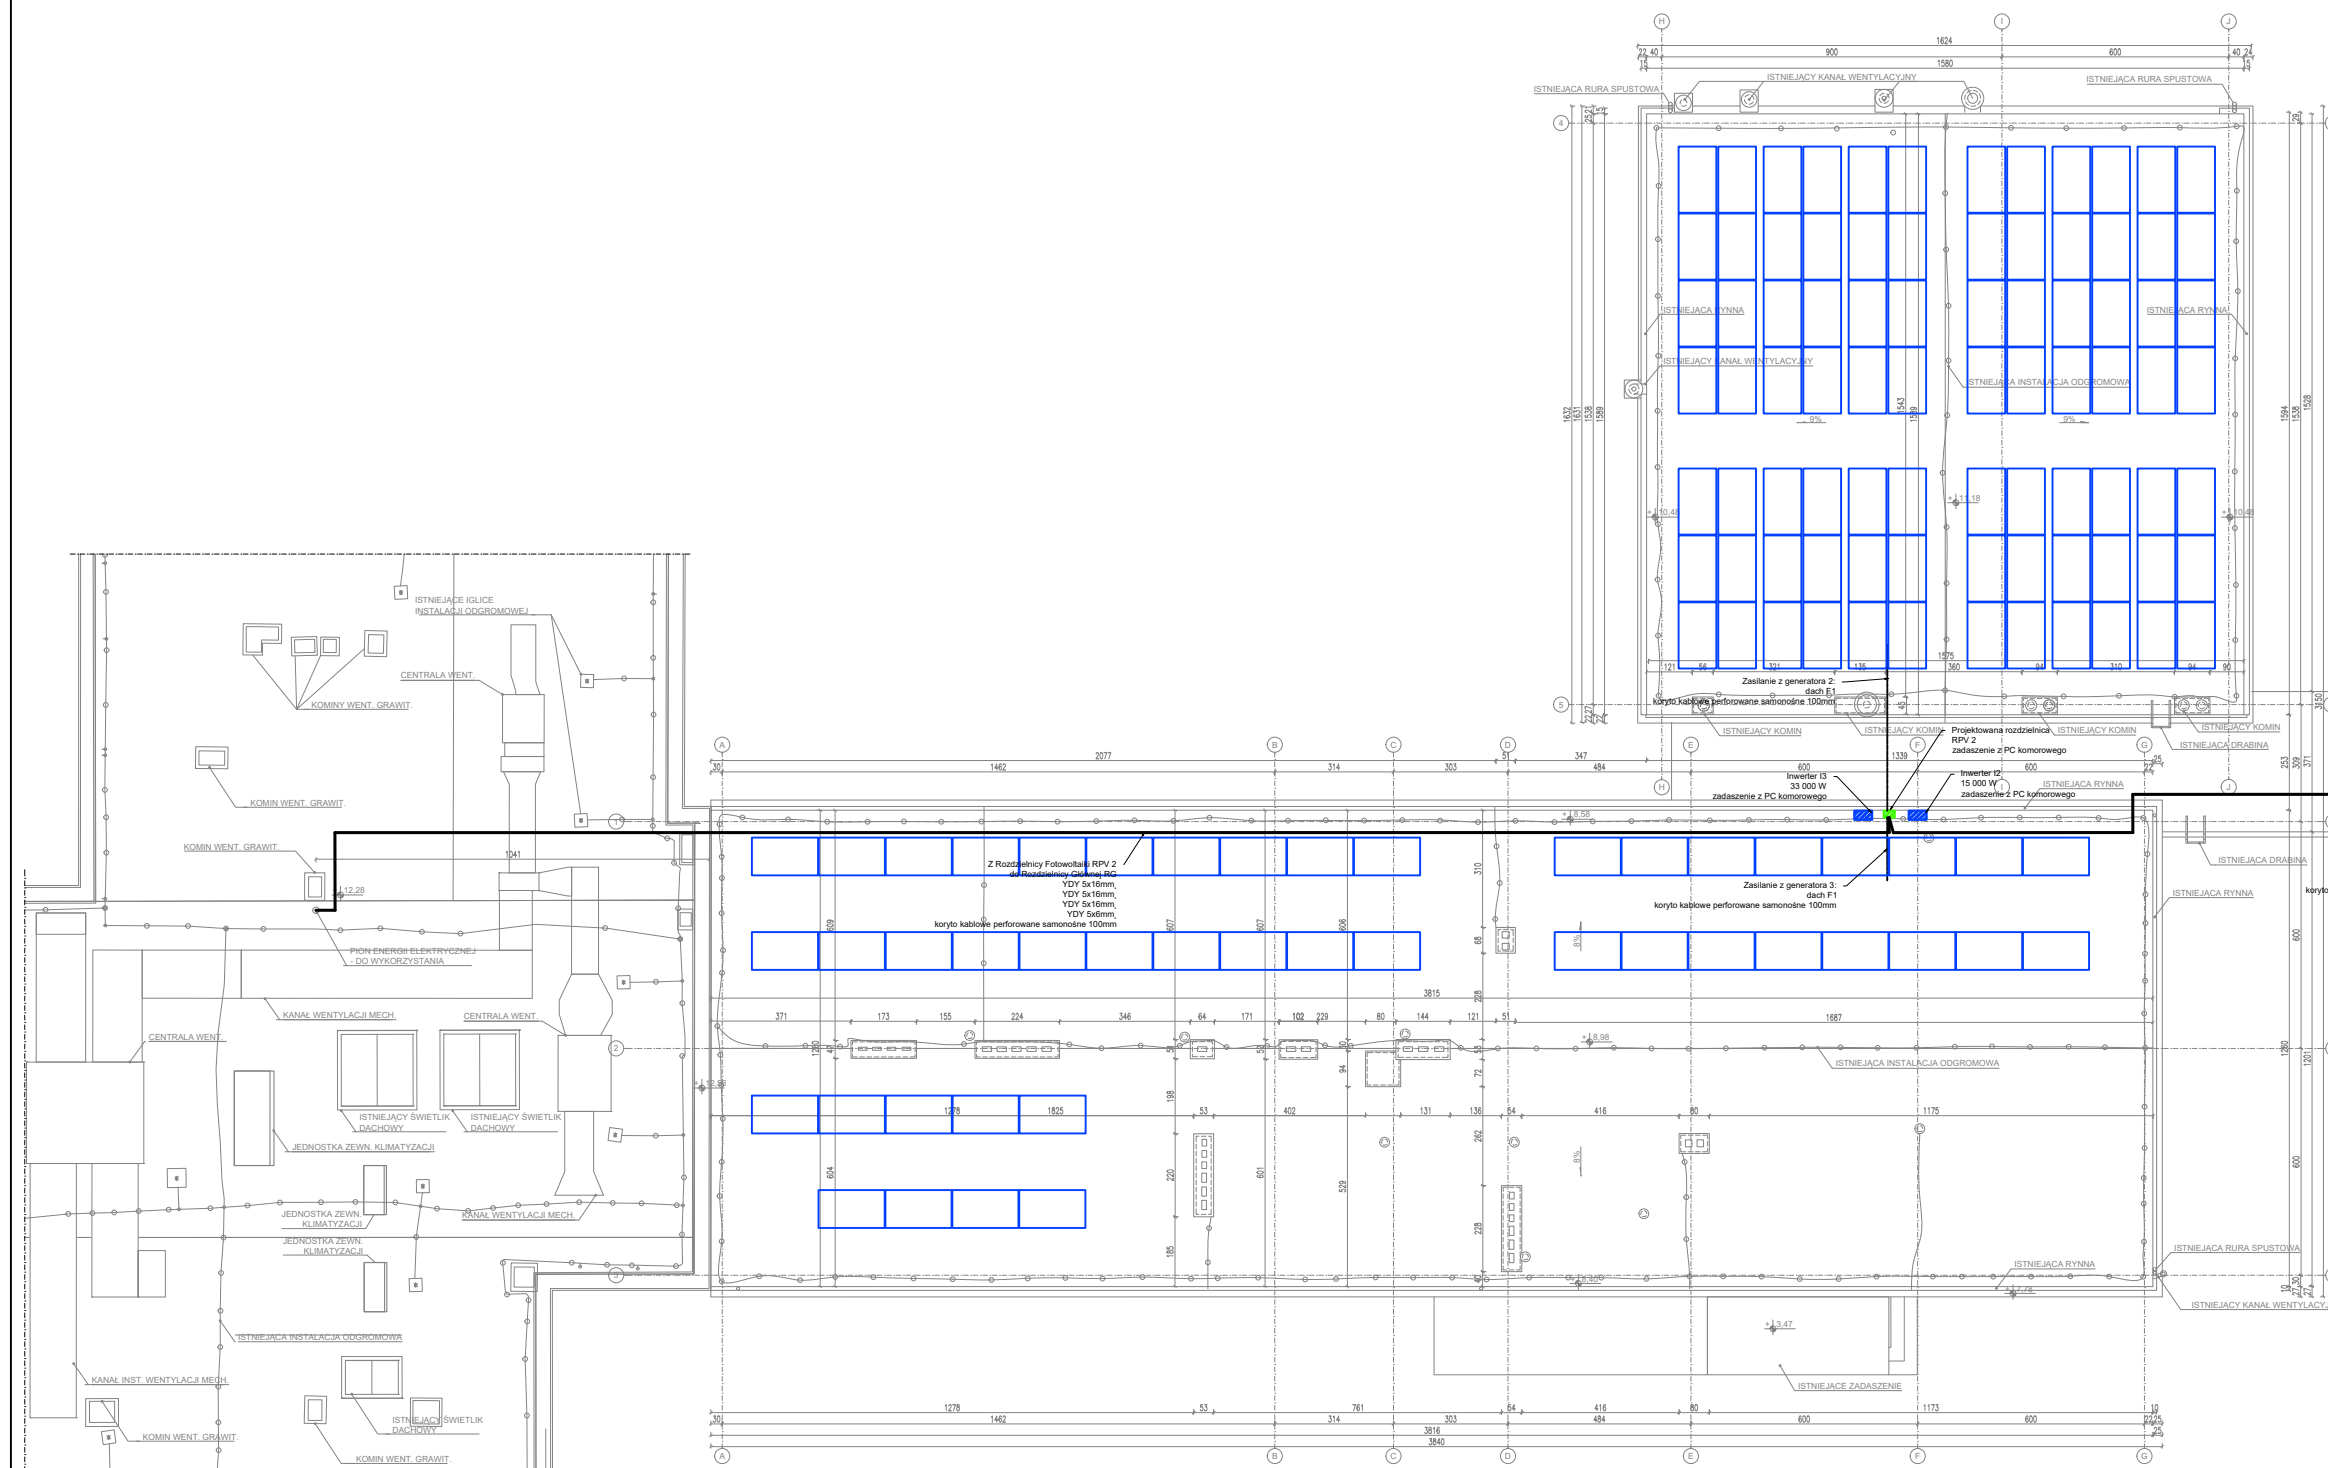

BUDYNEK F8

BUDYNEK F1



BUDYNEK F2

PRACOWNIA ARCHITEKTONICZNA  
 Łapacz Winkowski  
 Architekci sp. z o.o.  
 ul. Powstańców Śląskich 112  
 53-333 Wrocław



STADIUM: STADIUM  
 PROJEKT BUDOWLANY  
 BRANŻA: ELEKTRYCZNA

LOKALIZACJA  
 DZ. NR 9, AR-29, OBRĘB 0003 BISKUPIN  
 ul. Chełmońskiego 37a/37b, 51-630 Wrocław

SPECJALNOŚĆ	PROJEKTANT	NUMER UPRAWNIENI	PODPIS
INST. ELEKTRYCZNE	mgr inż. Miłosz Ruszel	290/DOS/06	

SPECJALNOŚĆ	SPRAWDZAJĄCY	NUMER UPRAWNIENI	PODPIS
INST. ELEKTRYCZNE	mgr inż. Marcin Bernacki	140/02/DUW	

TYTUŁ RYSUNKU	SKALA	DATA
RZUT DACHU - BUD. F1, F2	1:200	25.01.2021
	NR RYSUNKU	NR STRONY
	IE/2	