


PRZEKRÓJ A-A

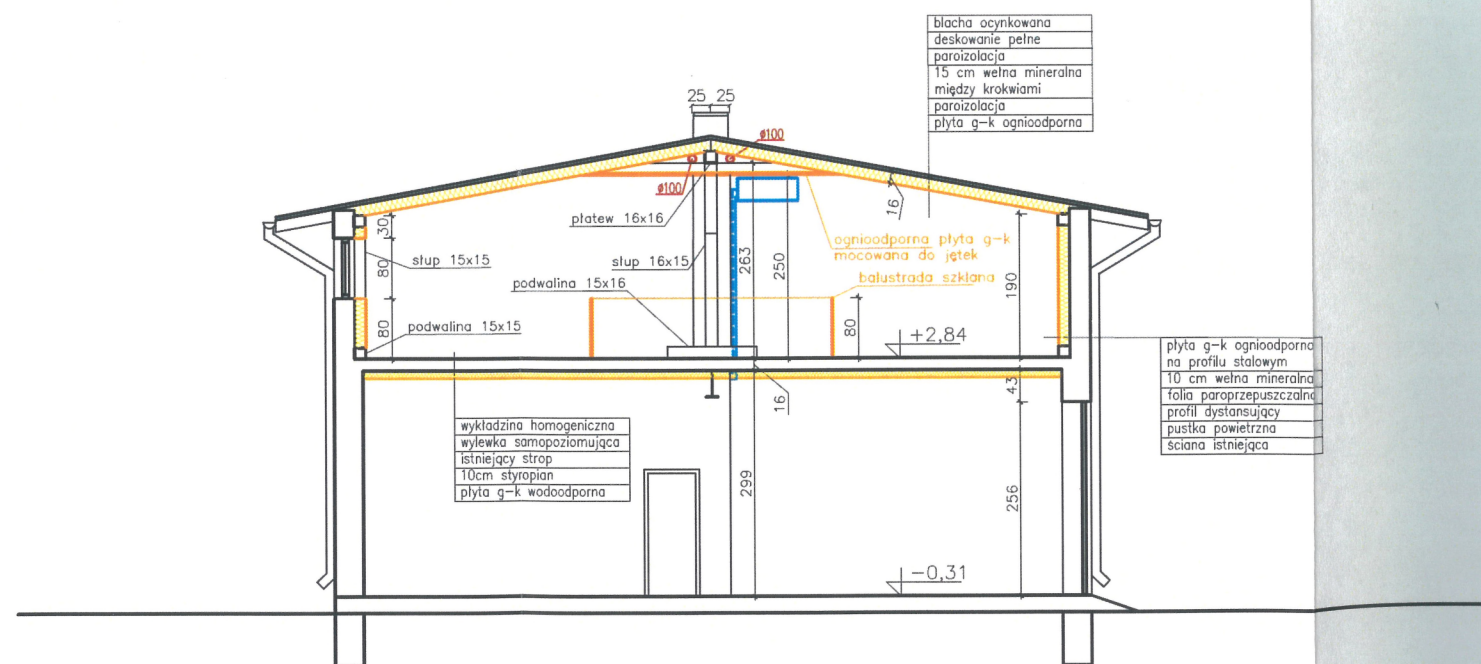

PRZEKRÓJ B-B

LEGENDA

- ściany projektowane lekkie (g-k)
- ściany projektowane murywane
- inne elementy projektowane
- projektowane wyburzenia