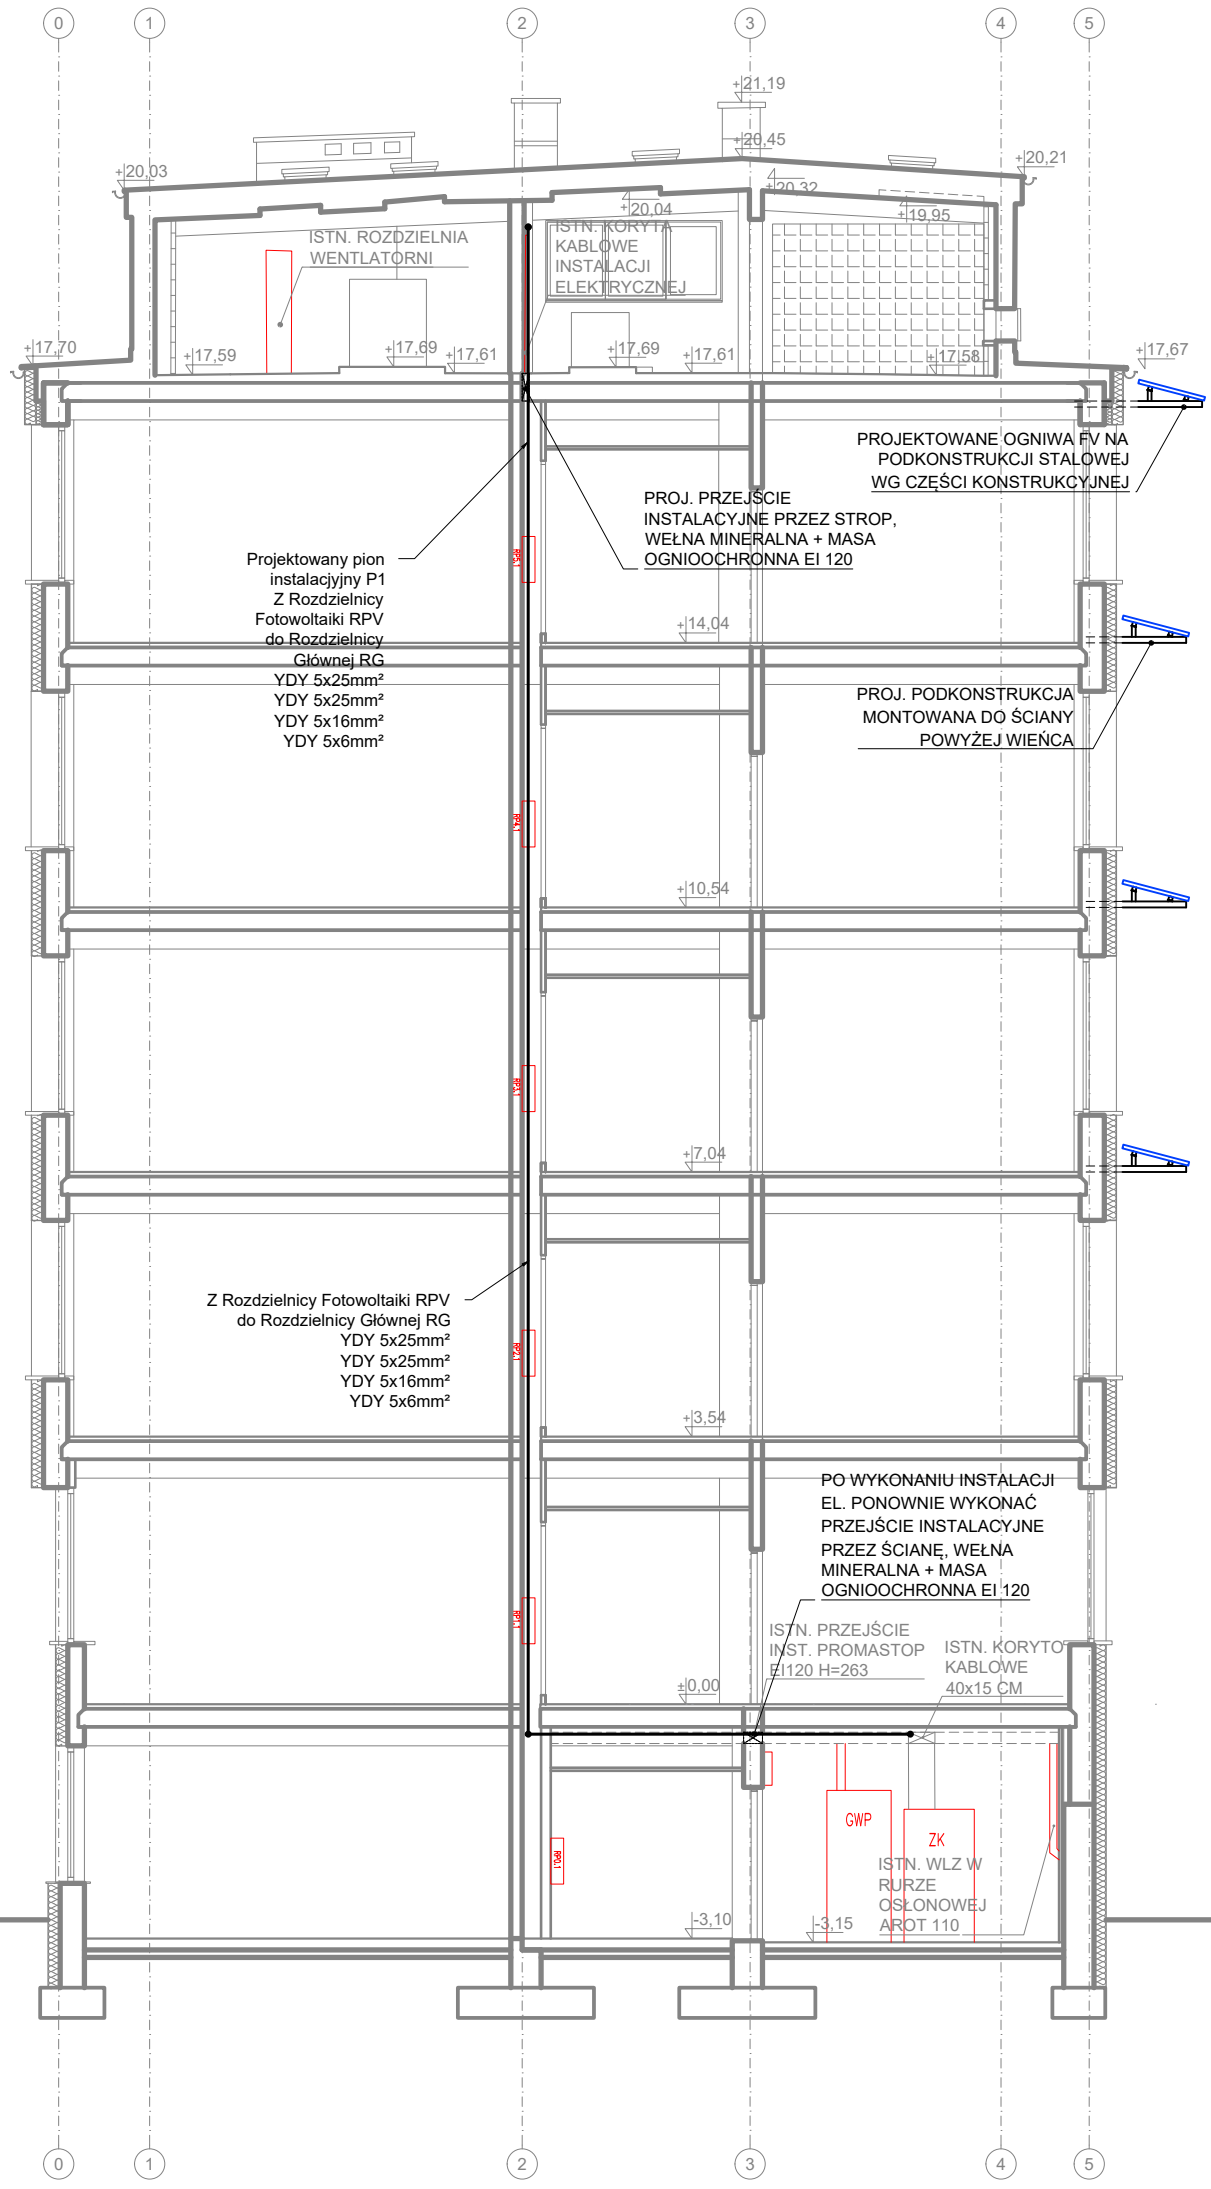

LEGENDA:

WLZ	ISTNIEJĄCA WEWMĘTRZNA LINIA ZASILANIA W RURZE OSŁONOWEJ AROT 110
GWP	ISTNIEJĄCA GŁÓWNY WYŁĄCZNIK PRĄDU
ZK	ISTNIEJĄCA ZŁĄCZE KABLOWE
RG	ISTNIEJĄCA ROZDZIELNIA GŁÓWNA
RP	ISTNIEJĄCA ROZDZIELNIA PIĘTROWA

ELEMENTY ISTNIEJĄCE

ELEMENTY ISTNIEJĄCE INST. ELEKTRYCZNYCH

ELEMENTY PROJEKTOWANE

UWAGI

1. WSZYSTKIE ROBOTY NALEŻY WYKONAĆ ZGODNIE Z POLSKIMI NORMAMI, WARUNKAMI TECHNICZNYMI WYKONANIA I ODBIORU ROBÓT.
2. WYMIARY NA RYSUNKACH NALEŻY PORÓWNAĆ ZE STANEM ISTNIEJĄCYM I UZGODNIĆ NA BUDOWIE. W PRZYPADKU STWIERDZENIA NIEZGODNOŚCI FAKT TEN NALEŻY PRZED ROZPOCZĘCIEM PRAC BEZWZGLĘDNIE ZGŁOSIĆ PROJEKTANTOWI.
3. RYSUNKI NALEŻY ROZPATRYWAĆ ŁĄCZNIE Z INFORMACJAMI ZAWARTYMI W CZĘŚCI OPISOWEJ ORAZ Z DOKUMENTACJĄ BRANŻOWĄ. STWIERDZONE NIEZGODNOŚCI NALEŻY ZGŁOSIĆ PROJEKTANTOWI PRZED ROZPOCZĘCIEM ROBÓT.
4. WSZYSTKIE POJAWIAJĄCE SIĘ NA RYSUNKACH NAZWY HANDLOWE NALEŻY TRAKTOWAĆ JAKO PRZYKŁAD OKREŚLAJĄCY STANDARD PRZYJĘTYCH ROZWIĄZAŃ. EWENTUALNE ROZWIĄZANIA ZAMIENNE UZGODNIĆ PISEMNIE Z INWESTOREM I GENERALNYM PROJEKTANTEM.
5. DOPUSZCZA SIĘ STOSOWANIE MATERIAŁÓW ZAMIENNYCH POD WARUNKIEM, ŻE POSIADAJĄ ONE CECHY NIE GORSZE JAKOŚCIOWO I TECHNICZNIE OD WSKAZANYCH W PROJEKCIE.

PRACOWNIA ARCHITEKTONICZNA
Łapacz Winkowski
Architekci sp. z o.o.
ul. Powstańców Śląskich 112
53-333 Wrocław

ARCHITEKCI

STADIUM	BRANŻA
PROJEKT BUDOWLANY	WIELOBRANŻOWY

LOKALIZACJA
DZ. NR 153/1, AR-29, OBRĘB 0005 PLAC GRUNWALDZKI
ul. Grunwaldzka 53, 50-357 Wrocław

SPECJALNOŚĆ	PROJEKTANT	NUMER UPRAWNIEŃ	PODPIS
KONSTRUKCJA	mgr inż. Krystyna Szczepanik	120/81/WBP	
SPECJALNOŚĆ	SPRAWDZAJĄCY	NUMER UPRAWNIEŃ	PODPIS
KONSTRUKCJA	mgr inż. Antonina Pawłowa	369/78/Wwm	
SPECJALNOŚĆ	PROJEKTANT	NUMER UPRAWNIEŃ	PODPIS
INST. ELEKTRYCZNE	mgr inż. Miłosz Ruszel	290/DOŚ/06	
SPECJALNOŚĆ	SPRAWDZAJĄCY	NUMER UPRAWNIEŃ	PODPIS
INST. ELEKTRYCZNE	mgr inż. Marcin Bernacki	140/02/DUW	

TYTUŁ RYSUNKU	SKALA	DATA
PRZEKRÓJ A-A	1:100	20.11.2020
	NR RYSUNKU	NR STRONY
	A/7	