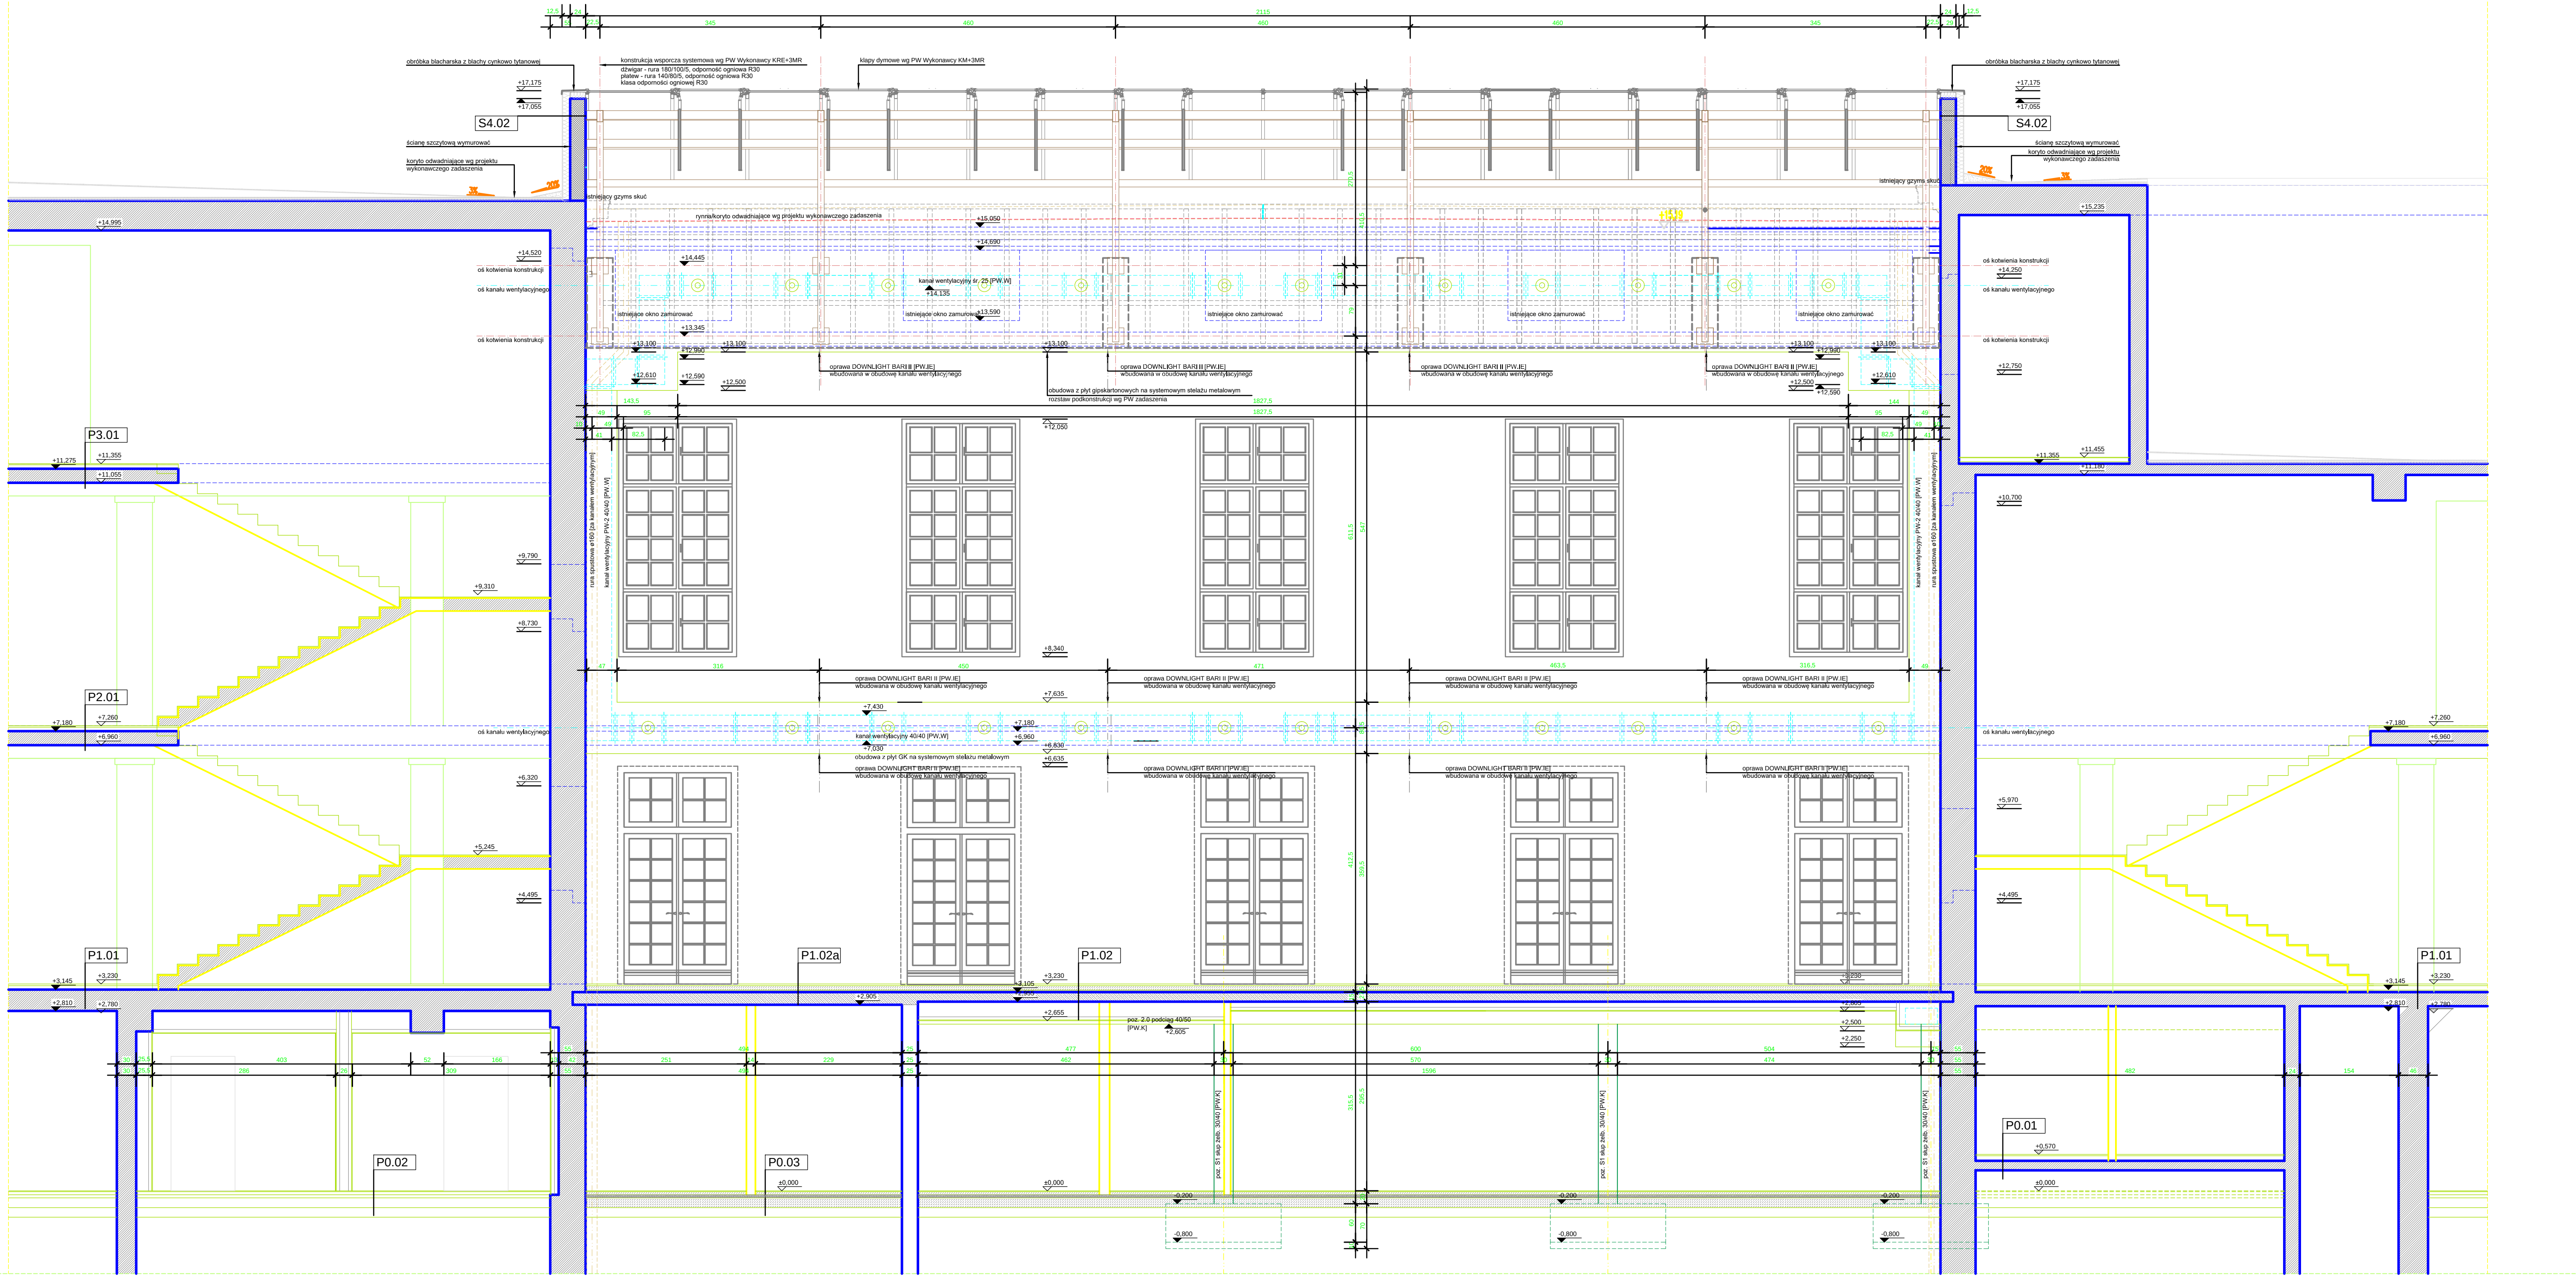

LEGENDA

Symbol	Opis
	budynek główny UNIWERSYTETU PRZYRODNICZEGO we WROCŁAWIU cz. dz. nr 21 AM - 32 obręb: Plac Grunwaldzki, ul. C. K. Norwida 25-27 pomieszczenia nie objęte zakresem opracowania
	budynek główny UNIWERSYTETU PRZYRODNICZEGO we WROCŁAWIU cz. dz. nr 21 AM - 32 obręb: Plac Grunwaldzki, ul. C. K. Norwida 25-27 zakres objęty Projektem Budowlanym - Decyzja Nr 697/2011 z dn. 22/06/2011r
	budynek główny UNIWERSYTETU PRZYRODNICZEGO we WROCŁAWIU cz. dz. nr 21 AM - 32 obręb: Plac Grunwaldzki, ul. C. K. Norwida 25-27 zakres objęty Projektem Budowlanym Zamiennym
±0,000=120,750m npm	poziom parteru posadzki w stanie wykończonym poziom odniesienia dla przebić
1.16B korytarz 46,57m2 H3,06m	opis pomieszczenia — nr | nazwa / powierzchnia w m2 | wysokość
	ściany istniejące murowane pozostawione
	ściany istniejące przewidziane do rozbiórki
	ściany nowoprojektowane murowane, zamurowania istniejących otworów materiał:bloczki gazobetonowe
Sm XX | REI XXX	projektowane ściany murowane [grubość w cm] z odpornością ogniową
Sgk10	ściany nowoprojektowane o konstrukcji lekkiej z płyt gipskartonowych materiał: płyta gipskartonowa na stelażu systemowym
17*17,00*28,00	oznaczenie schodów [ilość stopni*wysokość stopnia*szerokość stopnia]
XX/XXX hpxx	oznaczenie istniejących okien - poza zakresem opracowania — szerokość/wysokość w świetle / wysokość parapetu
Oxx XX/XXX hpxx	oznaczenie istniejących okien - w zakresie opracowania — symbol szerokość/wysokość w świetle / wysokość parapetu
DiR XX/XXX X | EIXXX	oznaczenie drzwi istniejących drewniane do renowacji — symbol szerokość/wysokość w świetle / kierunek otwierania|odporność ppoż.
D1p XX/XXX X | EIXXX	oznaczenie drzwi projektowanych — symbol szerokość/wysokość w świetle / kierunek otwierania|odporność ppoż.
D1p XX/XXX X | KD-O	oznaczenie drzwi projektowanych z kontrolą dostępu — symbol szerokość/wysokość w świetle / kierunek otwierania|KD-O
+XXX [wyk] +XXX [sur]	poziom warstwy wykończeniowej i poziom konstrukcji [dla rzutów]
+XX,XXX	poziom warstwy wykończeniowej - dla przekrojów
+XX,XXX	poziom konstrukcji - dla przekrojów
WS: xx/xx/xx DK: xx	opis wnęki w ścianie — wysokość/szerokość/głębokość [cm] / wysokość dolnej krawędzi od poziomu posadzki [cm]
PS: xx/xx DK: xx	opis przebicia w ścianie — długość/szerokość [cm] / wysokość dolnej krawędzi od poziomu posadzki [cm]
PF: xx/xx	opis przebicia w stropie — długość/szerokość [cm]
Dk: +xx	oznaczenie poziomu dolnej krawędzi elementu w odniesieniu do poziomu posadzki w stanie wykończonym
S	szacht instalacji sanitarnych
E	szacht instalacji elektrycznych
T	szacht instalacji teletechnicznych
W	szacht instalacji wentylacji
	wyjście ewakuacyjne
	droga ewakuacyjna
	klapa oddymiania
RH	wyłaz dachowy
	istniejące grzejniki c.o. do likwidacji wg projektu budowlanego/wykonawczego branży Instalacje sanitarne [PB.IS/PW.IS]]
[xxx W]	istniejące grzejniki centralnego ogrzewania do wymiany, moc [xxx W] wg projektu budowlanego/wykonawczego branży Instalacje sanitarne [PB.IS/PW.IS]]
Hw25 L	istniejący hydrnat wewnętrzny dn25 do likwidacji wg projektu budowlanego/wykonawczego branży Instalacje sanitarne [PB.IS/PW.IS]]
102/72/24,5 Hw25	istniejący hydrant wewnętrzny dn25 do wymiany na 25HP+GP-1000-B.30 wg projektu budowlanego/wykonawczego branży Instalacje sanitarne [PB.IS/PW.IS]]
Cx	istniejący pion centralnego ogrzewania do likwidacji wg projektu budowlanego/wykonawczego branży Instalacje sanitarne [PB.IS/PW.IS]]
C8	istniejący pion centralnego ogrzewania projektowany, prowadzić w bruzdzie wg projektu budowlanego/wykonawczego branży Instalacje sanitarne [PB.IS/PW.IS]]
wh [dn50]	pion wodociągowy przeciwpożarowy, średnice wg PB.IS wg projektu budowlanego/wykonawczego branży Instalacje sanitarne [PB.IS/PW.IS]]
(w)	istniejący pion wodociągowy do wymiany lub likwidacji, wkuć w bruzdę wg projektu budowlanego/wykonawczego branży Instalacje sanitarne [PB.IS/PW.IS]
(ks)	istniejący pion kanalizacji sanitarnej do wymiany lub likwidacji, wkuć w bruzdę wg projektu budowlanego/wykonawczego branży Instalacje sanitarne [PB.IS/PW.IS]
(g)	istniejący pion gazu niskoprężnego do wymiany lub likwidacji, wkuć w bruzdę wg projektu budowlanego/wykonawczego branży Instalacje sanitarne [PB.IS/PW.IS]
	wg projektu budowlanego/wykonawczego branży Instalacje sanitarne [PB.IS/PW.IS]
	istniejące tablice bezpiecznikowe, rozdzielcze wg projektu budowlanego/wykonawczego branży Instalacje elektryczne [PB.IE/PW.IE
SK 35/20 SK2	projektowane szachty kablowe SK1, SK2, SK3 - maks 350x200mm wg projektu budowlanego/wykonawczego branży Instalacje elektryczne [PB.IE/PW.IE
RP2+RZD2 [PB.IE] 1050x160 550x160	rozdzielnica główna strefy RPx (1050x160mm) + rozdzielnica zasilania dedykowanego RZDx (550x160mm) wg projektu budowlanego/wykonawczego branży Instalacje elektryczne [PB.IE/PW.IE
RLxx	rozdzielnice lokalne RLx zasilane z RPx i RZDx wg projektu budowlanego/wykonawczego branży Instalacje elektryczne [PB.IE/PW.IE
	istniejące rozdzielnice wg projektu budowlanego/wykonawczego branży Instalacje elektryczne [PB.IE/PW.IE

LEGENDA

S4.01	[ściana zewnętrzna - obudowa konstrukcji zadaszenia, U = 0,3W/(m2xK)]
1,0cm	tynk wewnętrzny
2,5cm	2 x płyta gipskartonowa RIGIPS 12,5mm
7,5cm	systemowy profil ścienny CW 100mm mocowany do konstrukcji stalowej
18,0cm	konstrukcja stalowa świetlika + profil ścienny CW 100 mocowany do konstrukcji + paroizolacja + wełna mineralna grubości 10,0cm
1,25cm	1 x płyta gipskartonowa RIGIPS lub FERMACELL
5,0cm	płyta styropianowa STYRODUR
1,0cm	tynk zewnętrzny
	papę pokrycia stropodachu wywinąć na ścianę do wysokości 50,0cm, zabezpieczyć
	oraz wykonać obróbkę blacharską z blachy cynkowo tytanowej
S4.02	[ściana zewnętrzna - szczyt świetlika, U = 0,3W/(m2xK)]
1,0cm	tynk wewnętrzny
24,0cm	bloczki wapienno - piaskowe np. Silka 24
0,1cm	folia w płynie np. Superflex FDF
	zaprawa klejąca
10,0cm	wełna mineralna na stalowych łącznikach do muru
	zaprawa zbrojąca + siatka wzmacniająca
	podkład tynkarski
1,0cm	tynk zewnętrzny
	papę pokrycia stropodachu wywinąć na ścianę do wysokości 50,0cm, zabezpieczyć
	oraz wykonać obróbkę blacharską z blachy cynkowo tytanowej
P0.01	[podłoga istniejąca w poziomie +/-0,000, wykończenie płytkami kamiennymi]
2,5cm	nowoprojektowana posadzka z płytek kamiennych gr. 2,0cm mocowanych na klej
6,0cm	wylewka betonowa wyrównawcza
	istniejące warstwy podposadzkowe
P0.02	[podłoga istniejąca w poziomie +/-0,000, wykończenie płytkami gresowymi]
1,5cm	nowoprojektowana posadzka z płytek gresowych gr. 0,8cm mocowanych na klej
	w pomieszczeniach mokrych i pomocniczych gastronomii wykonać zabezpieczenie pwilgociowe z folii w płynie
6,0cm	wylewka betonowa wyrównawcza
	istniejące warstwy podposadzkowe
P0.03	[podłoga projektowana w poziomie +/-0,000, wykończenie płytkami gresowymi]
1,5cm	nowoprojektowana posadzka z płytek gresowych gr. 0,8cm mocowanych na klej
	w pomieszczeniach mokrych i pomocniczych gastronomii wykonać zabezpieczenie pwilgociowe z folii w płynie
6,0cm	wylewka betonowa wyrównawcza
5,0cm	płyta styropianowa EPS 100-038
	izolacja przeciwwilgociowa
10,0cm	wylewka betonowa
10,0cm	podsypka piaskowa stabilizowana
P1.01	[podłoga istniejąca w poziomie +3,230, wykończenie płytkami kamiennymi]
2,5cm	nowoprojektowana posadzka z płytek kamiennych gr. 2,0cm mocowanych na klej
6,0cm	wylewka betonowa wyrównawcza
	istniejące warstwy podposadzkowe
P1.02	[podłoga projektowana w poziomie +3,230, wykończenie płytkami kamiennymi]
1,5cm	nowoprojektowana posadzka z płytek gresowych gr. 0,8cm mocowanych na klej
	w pomieszczeniach mokrych i pomocniczych gastronomii wykonać zabezpieczenie pwilgociowe z folii w płynie
6,0cm	wylewka betonowa wyrównawcza
	folia budowlana PE
3,0cm	płyta styropianowa EPS 100-038
15,0cm	projektowany strop żebetowy [PW.K]
	sufit podwieszony z płyt gipskartonowych na stelażu systemowym
P1.02a	[podłoga projektowana w poziomie +3,230, wykończenie płytkami kamiennymi]
1,5cm	nowoprojektowana posadzka z płytek gresowych gr. 0,8cm mocowanych na klej
	w pomieszczeniach mokrych i pomocniczych gastronomii wykonać zabezpieczenie pwilgociowe z folii w płynie
6,0cm	wylewka betonowa wyrównawcza
	folia budowlana PE
3,0cm	płyta styropianowa EPS 100-038
20,0cm	projektowany strop żebetowy [PW.K]
	sufit podwieszony z płyt gipskartonowych na stelażu systemowym
P1.03	[podłoga istniejąca w poziomie +3,230, wykończenie płytkami gresowymi]
1,5cm	nowoprojektowana posadzka z płytek gresowych gr. 0,8cm mocowanych na klej
	w pomieszczeniach mokrych i pomocniczych gastronomii wykonać zabezpieczenie pwilgociowe z folii w płynie
6,0cm	wylewka betonowa wyrównawcza
	istniejące warstwy podposadzkowe
P2.01	[podłoga istniejąca w poziomie +7,260, wykończenie płytkami gresowymi]
P3.01	[podłoga istniejąca w poziomie +11,355, wykończenie płytkami gresowymi]
1,5cm	nowoprojektowana posadzka z płytek gresowych gr. 0,8cm mocowanych na klej
	w pomieszczeniach mokrych i pomocniczych gastronomii wykonać zabezpieczenie pwilgociowe z folii w płynie
6,0cm	wylewka betonowa wyrównawcza
	istniejące warstwy podposadzkowe

UWAGA:

1. układ funkcjonalny pomieszczeń wg opracowania 0063_2010_IS_UP_TVII_AR uwzględniający Projekt technologii [wytyczne instalacyjne] przekazany Inwestorowi dnia 10/05/2011r
2. Podstawa opracowania w zakresie wyposażenia technologicznego: Projekt technologii [wytyczne dla branż] autorstwa: mgr inż arch. Aniela Złotkowska, maj/czerwiec 2011r
3. Zakres wyłączeń:
   3.1 Projekt Wykonawczy branży architektura i konstrukcja w zakresie zadaszenia zabudowanego patio; opracowanie PB INTER-SYSTEM SA
4. Zgodnie z Postanowieniem Nr 816/2010 z dn. 19/07/2010r wydanym przez Dolnosląskiego Wojewódzkiego Komendanta Straży Pożarnej we Wrocławiu kondygnacje od 0 do +3 stanowią jedną strefę pożarową
5. Wymagana klasa odporności pożarowej elementów budynku "B"
6. Zgodnie z pismem Inwestora TT-202/157/2011 z dnia 15/06/2011r w obiekcie nie występują pomieszczenia zagrożone wybuchem
7. Przepusty instalacyjne o średnicy powyżej 4,0cm w ścianach i stropach nie będących elementami oddzieleń przeciwpożarowych, dla których jest wymagana klasa odporności ogniowej co najmniej EI60 lub REI60, powinny mić klasę odporności ogniowej EI tych elementów
8. Przepusty dla prowadzenia kanałów wentylacyjnych oznaczone niniejsza dokumentacją mogą ulec zmianie z uwagi na trwające prace projektowe dla PW Wentylacji mechanicznej
9. Dokumentacja branży architektonicznej jest nadrzędna względem opracowań branżowych. Wszelkie niezgodności należy skonsultować z głównym projektantem i projektantami branżowymi.
10. Uwagi i opisy zamieszczone w części rysunkowej projektu stanowia integralną część niniejszej dokumentacji.
11. Szczegółowe rozmieszczenie wszystkich instalacji wewnętrznych w budynku zgodnie z projetami budowlanymi-wykonawczymi branżowymi.
12. Wszystkie zastosowane materiały, rozwiązania techniczne i urządzenia odpowiadają normom bezpieczeństwa ppoż, bho, posiadają atesty i aprobaty.
13. Zakres wykonania i obowiązki przy robotach budowlanych zgodnie ze sztuką budowlaną [Warunki techniczne wykonania i odbioru robót budowlanych].
14. Rysunek rozpatrywać łącznie z rysunkami:
    14.1 0063_2010_IS_UP_PW_TIX_A22 do A24
    14.2 projektami branżowymi

KARTA UZGODNIEŃ:

WERSJA ELEKTRONICZNA RYSUNKU ZGODNA JEST W WERSJĄ PAPIEROWĄ

TABLICA WERYFIKACJI RYSUNKU

DATA	ZMIANA	PODPIS

www.assaprojekt.pl

NAZWA INWESTYCJI	nr referencyjny
REMONT POMIESZCZEŃ i CIĄGÓW KOMUNIKACYJNYCH w BUDYNKU GŁÓWNYM UNIWERSYTETU PRZYRODNICZEGO we WROCŁAWIU	0063_2010_IS_UP_PW_TIX
ADRES INWESTYCJI	stadium:
cz. dz. nr 21 AM-32, obręb: Plac Grunwaldzki, jednostka: Wrocław ul. C. K. Norwida 25 - 29 WROCŁAW 53 - 135	PROJEKT WYKONAWCZY WIELOBRANZOWY
INWESTOR	branża:
UNIWERSYTET PRZYRODNICZY we WROCŁAWIU ul. C. K. Norwida 25 - 29 WROCŁAW 53 - 135	ARCHITEKTURA

PROJEKTANT	podpis	SPRAWDZIŁ	podpis
mgr inż arch. Renata Dolińska		mgr inż arch. Grażyna Rajewska	
uprawnienia nr: 151/99/DUW		uprawnienia nr: 04/04/DOIA	
ASYSTENT PROJEKTANTA	podpis	PRAWA AUTORSKIE ZASTRZEŻONE	
mgr inż arch. Iwona Zielińska		data oprac/druku: 11.2010/25.03.2011r	skala: 1:50
		nazwa pliku do druku: 0063_2010_IS_UP_PA_TIX_A30.pdf	rysunek nr:
nazwa rysunku: PRZEKRÓJ PIONOWY E - E			TIX/A30

pracownia projektowa >assadesign< sp. z o. o. wrocław 50 - 066 ul. świdnicka 19 p.222 t/f:+48.71.343.15.35 e:biuro@assaprojekt.pl