Rysunek zmiany trasy ogrodzenia wzdłuż ul. Wschodniej we Wrocławiu

skala 1:250

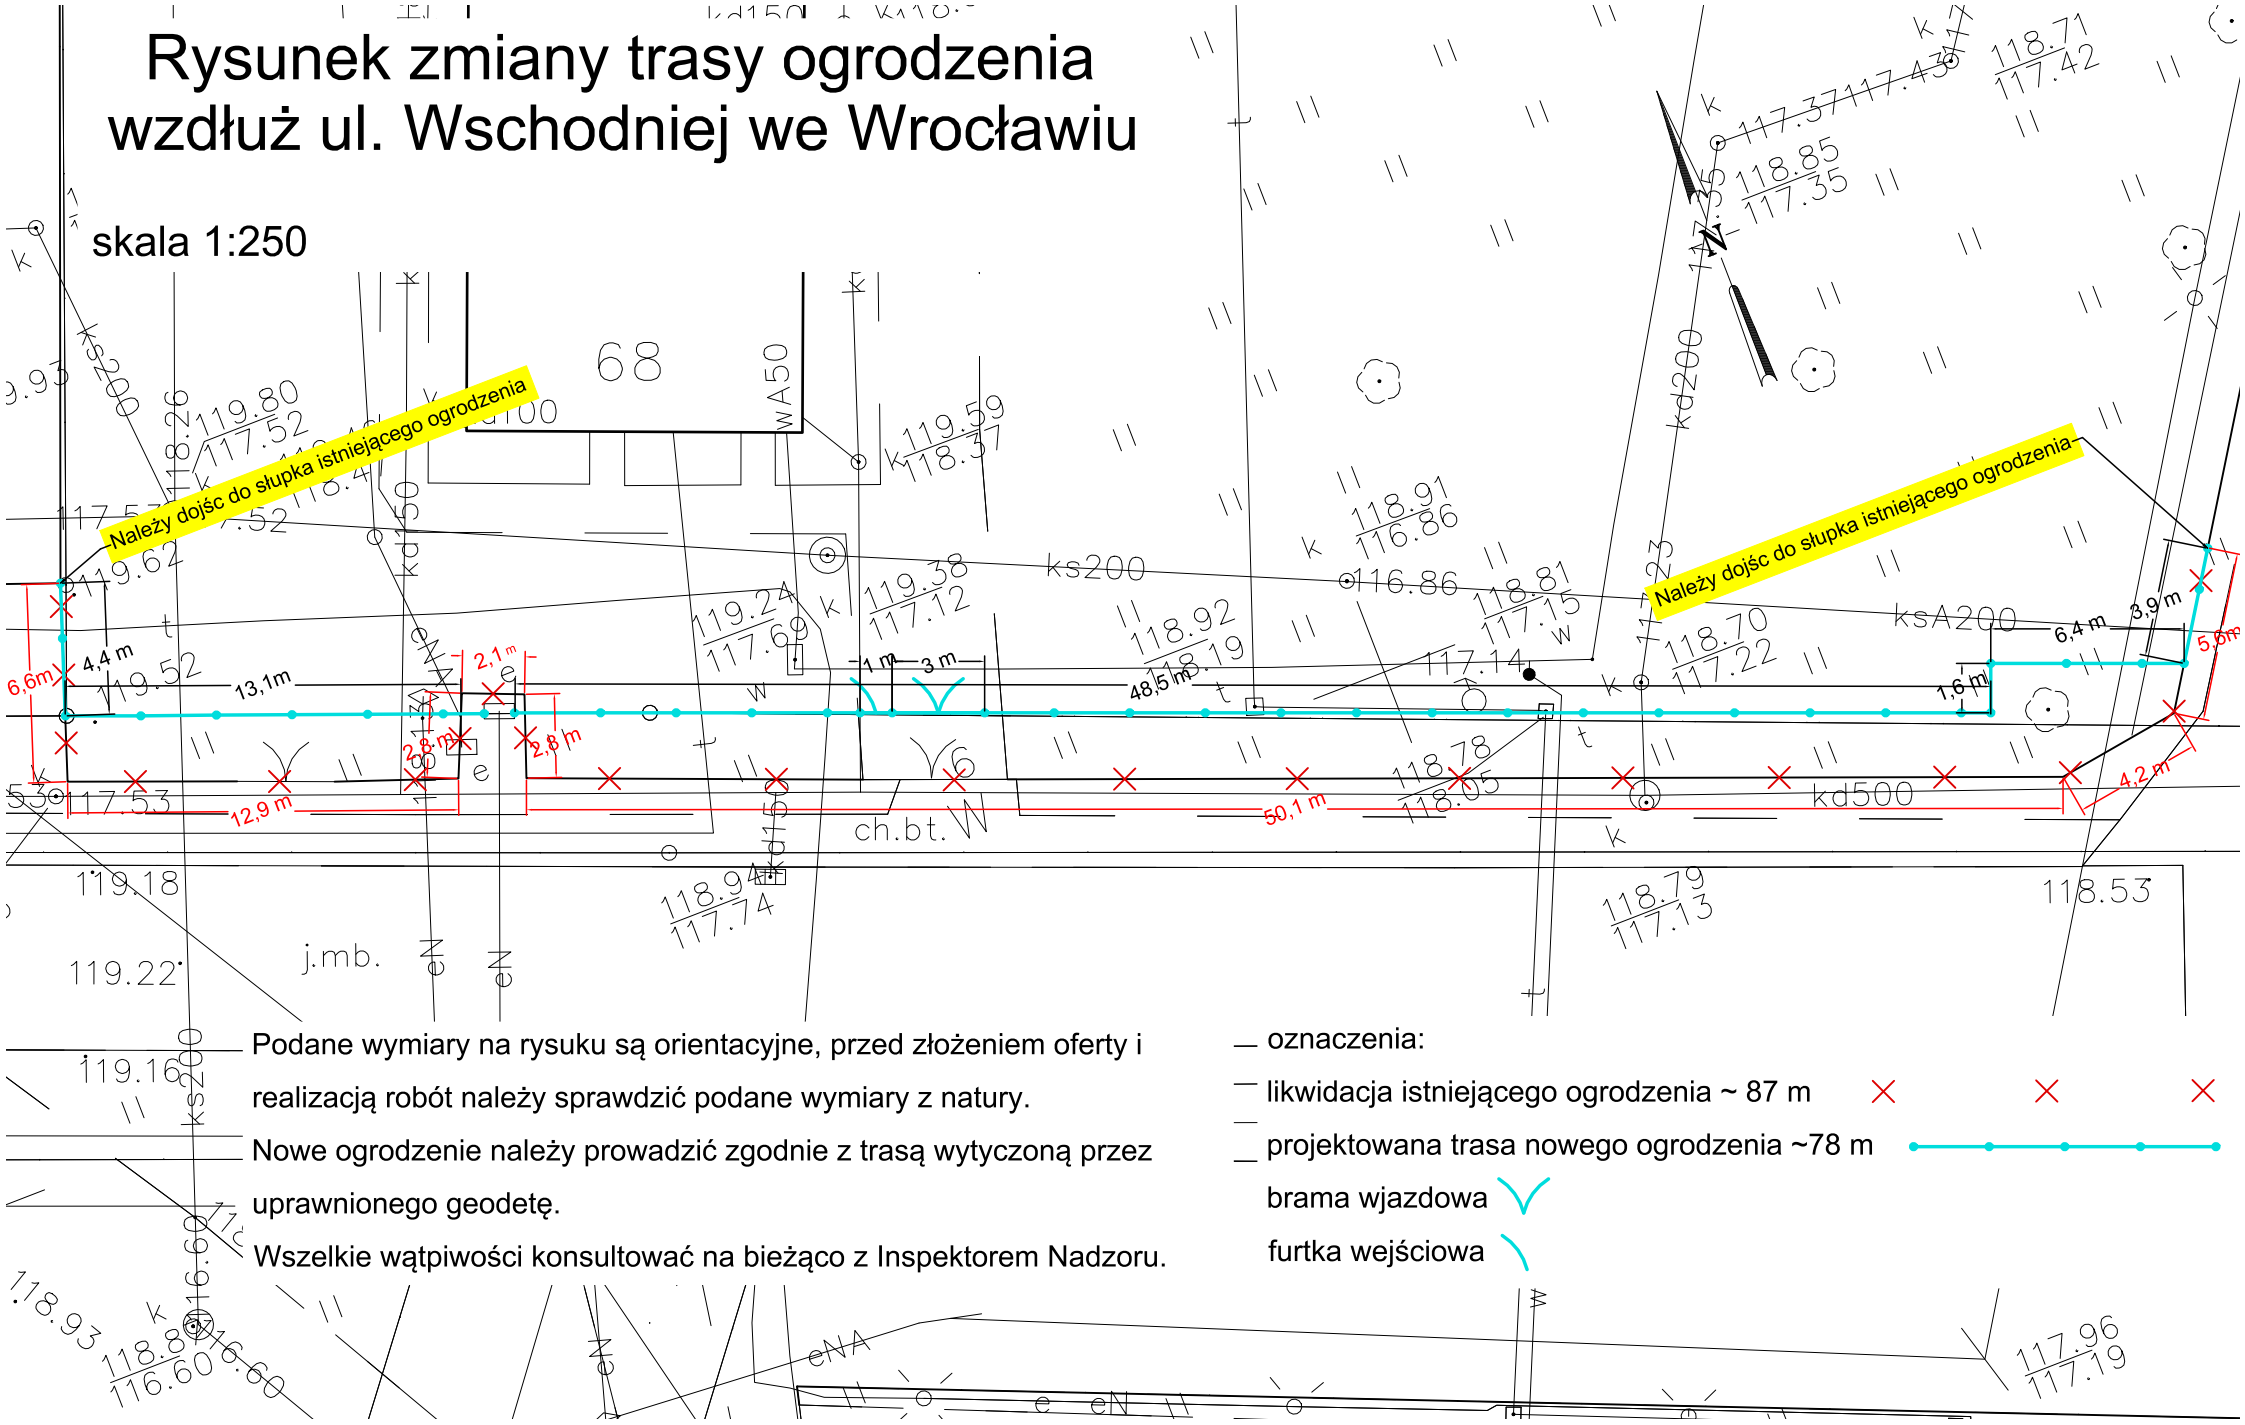

Podane wymiary na rysuku są orientacyjne, przed złożeniem oferty i realizacją robót należy sprawdzić podane wymiary z natury.

Nowe ogrodzenie należy prowadzić zgodnie z trasą wytyczoną przez uprawnionego geodetę.

Wszelkie wątpiwości konsultować na bieżąco z Inspektorem Nadzoru.

oznaczenia:

likwidacja istniejącego ogrodzenia ~ 87 m

projektowana trasa nowego ogrodzenia ~78 m

brama wjazdowa

furtka wejściowa