


PLAN OBIEKTU - ZAGOSPODAROWANIE TERENU

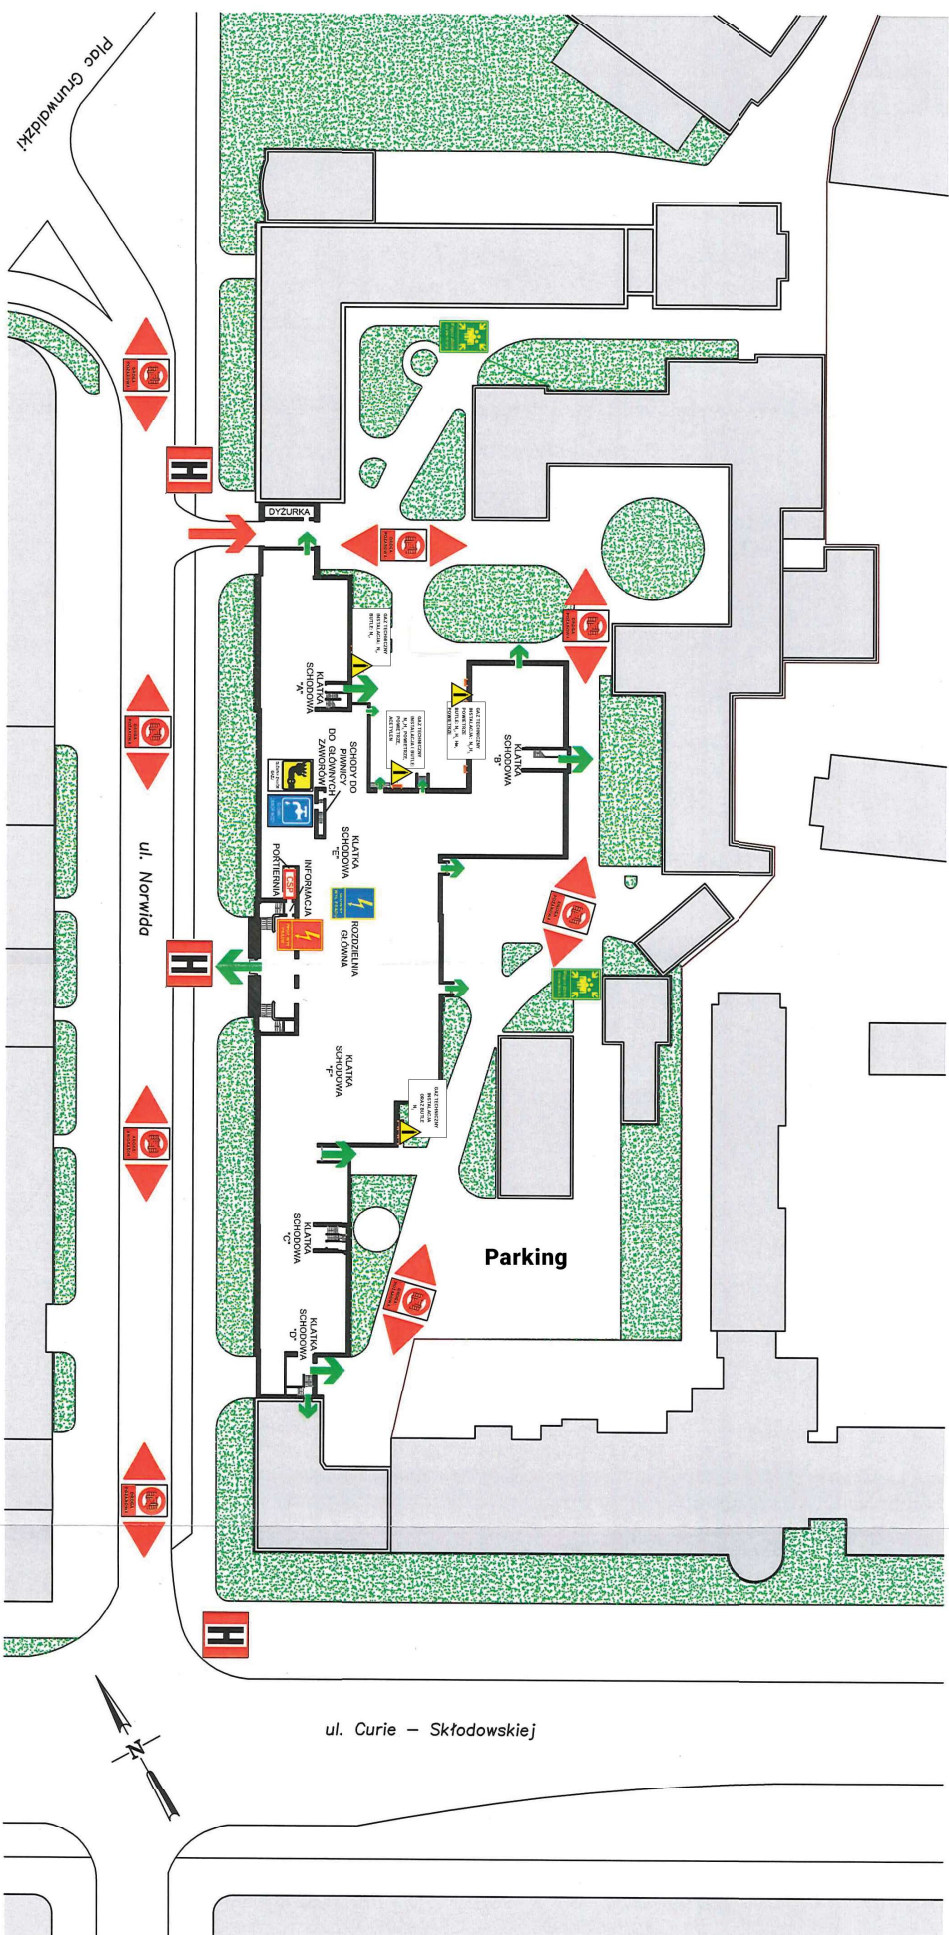

WYSOKOSC < 25 m

KONDYGNACJA	POWIERZCHNIA	STREFY POŻAROWE	MAX LICZBA OSÓB TEORET. / REALNA
3 III PIĘTRO	1 997,3 m ²	SP - ZL III	140 / 60
2 II PIĘTRO	2 311,8 m ²	SP - ZL III 9 657 m ²	700 / 300
1 I PIĘTRO	2 427,4 m ²		400 / 160
0 PARTER	2 900,5 m ²		240 / 120
-1 PIWNICA	1 287,0 m ²	SP - FM 1 287 m ²	4 / 0

- MIEJSCE ZBIÓRKI DO EWAKUACJI
- PRZECIWOPOŻAROWY WYŁĄCZNIK PRĄDU
- GŁÓWNY WYŁĄCZNIK PRĄDU
- GŁÓWNY ZAMÓR WODY
- GŁÓWNY ZAWÓR GAZU
- BUTLE Z GAZEM GAZ POD CIŚNIENIEM
- DROGA POŻAROWA
- HYDRANT NADZIEMNY
- WIAZADY PROWADZĄCE DO DRÓGI POŻAROWEJ
- GŁÓWNE WYJŚCIE EWAKUACYJNE
- DODATKOWE WYJŚCIE EWAKUACYJNE
- CENTRALA SYGNALIZACJI POŻAROWEJ

ADVISOR FIRE PROTECTING & CAREER WWW.DOKONANAPROZ.COM.PL IBEROZ@DOKONANAPROZ.COM.PL TEL. 522 413 475	
Temat	INSTRUKCJA BEZPIECZEŃSTWA POŻAROWEGO
Investor	UNIWERSYTET PRZYRODNICZY WE WROCŁAWIU
Obiekt	BUDYNEK GŁÓWNY
Adres	Wrocław, ul. Norwida 25-27
Nazwa rysunku	PLAN OBIEKTU - ZAGOSPODAROWANIE TERENU
skala	1 : 900
data	03.2014
nr rys.	1