


DS "LABIRYNT"  
 Akademia Rolnicza - Wrocław  
 PIWNICA  
 SEGMENT C+D+E

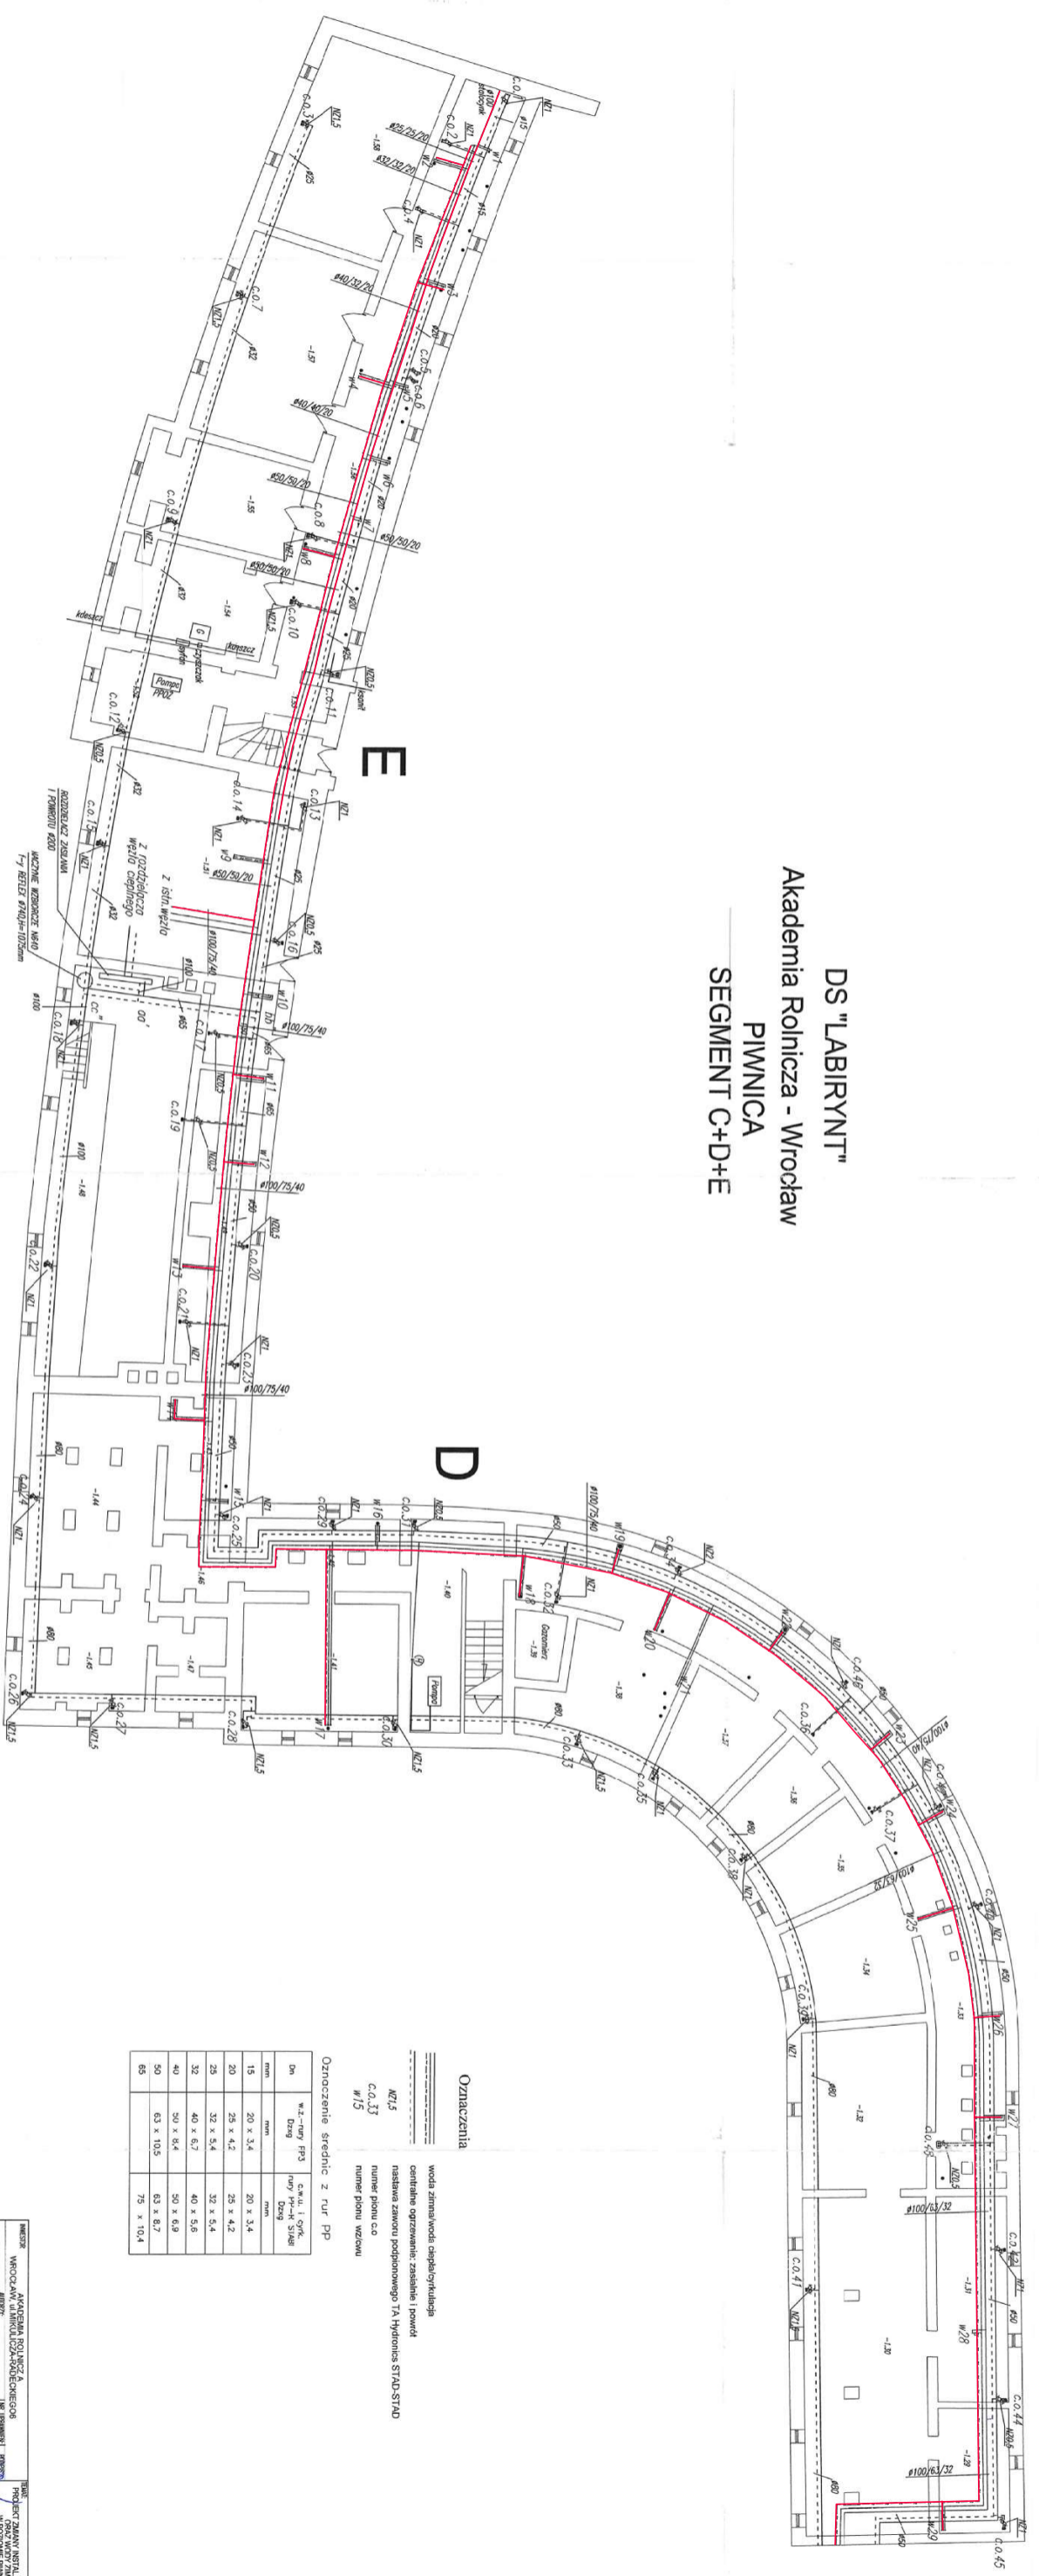

**Oznaczenia**

- ~~~~~ woda zimna/woda depozytyfikacyjna
- centralne ogrzewanie, zasilanie i powrót
- nastawna zawora podparonowego TA Hydroflora STAD-STA0
- numer pomru c.o.
- numer pomru wzdowy

**Oznaczenie średnic z rur PP**

Øn	w.z. - rury PP3	c.a.w. i o.p.k.
mm	DN	DN
15	20 x 3,4	20 x 3,4
20	25 x 4,2	25 x 4,2
25	32 x 5,4	32 x 5,4
32	40 x 6,7	40 x 6,7
40	50 x 8,4	50 x 8,4
50	63 x 10,5	63 x 8,7
65		75 x 10,4

MIEJSCE WROCŁAW PROJEKT ZAMAWIENIA WROCŁAW PROJEKT ZAMAWIENIA WROCŁAW PROJEKT ZAMAWIENIA WROCŁAW	WYKONAWCA AKADEMIA ROLNICZA WROCŁAW PROJEKT ZAMAWIENIA WROCŁAW PROJEKT ZAMAWIENIA WROCŁAW	PROJEKT ZAMAWIENIA WROCŁAW PROJEKT ZAMAWIENIA WROCŁAW PROJEKT ZAMAWIENIA WROCŁAW
---	---	---