


REALIZACJA ROBÓT

UWAGA:
kolorem czerwonym oznaczono meble do uzupełnienia

REMONTOWANE
POMIESZCZENIE

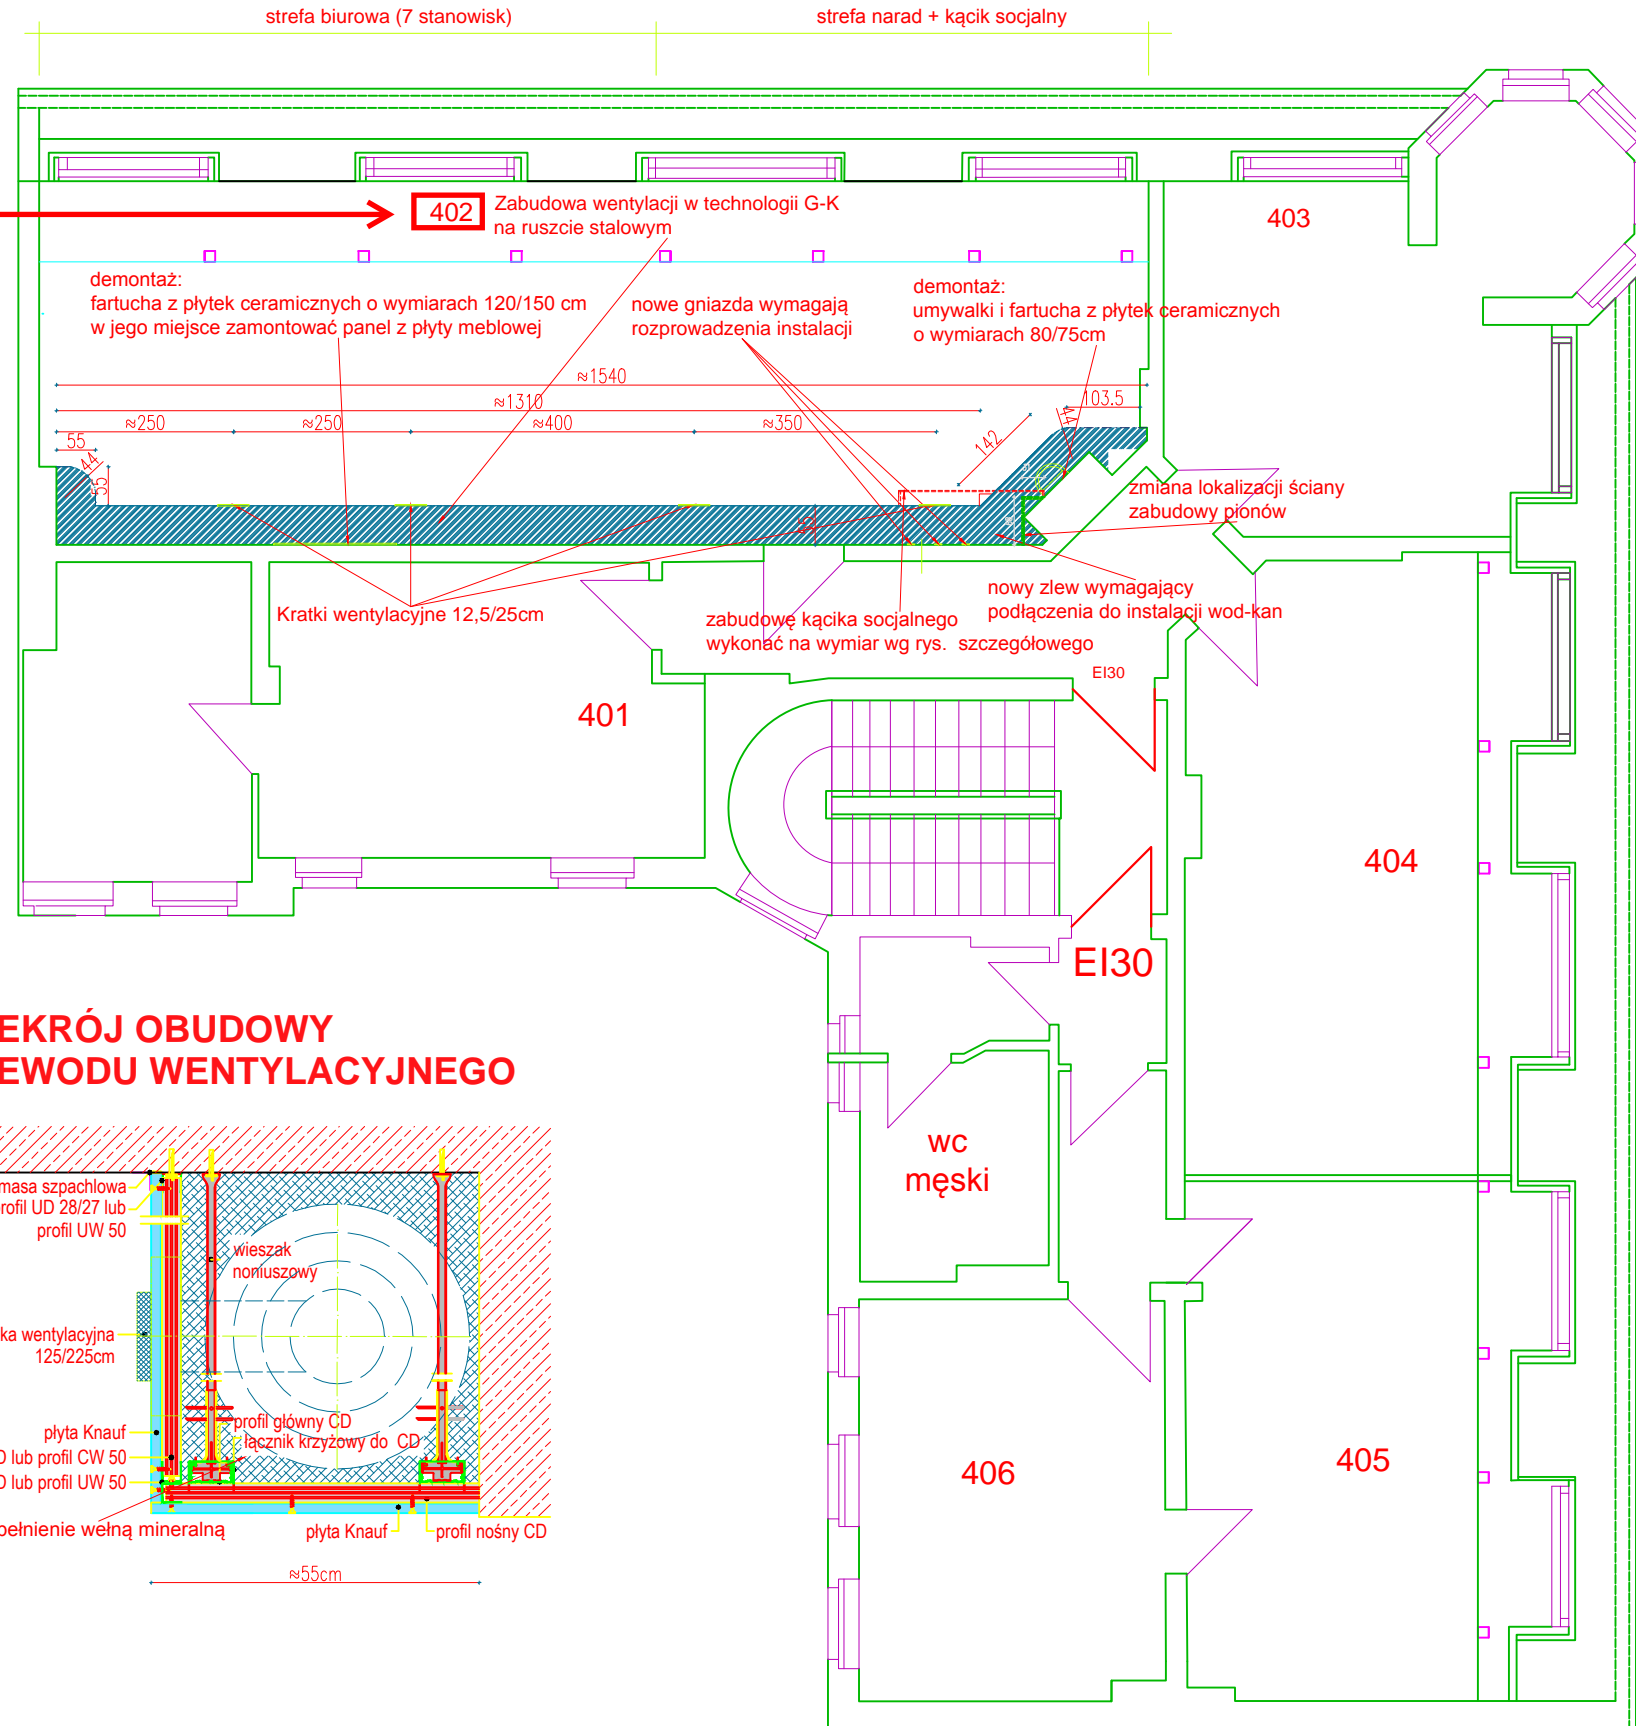

PRZEKRÓJ OBUDOWY PRZEWODU WENTYLACYJNEGO

