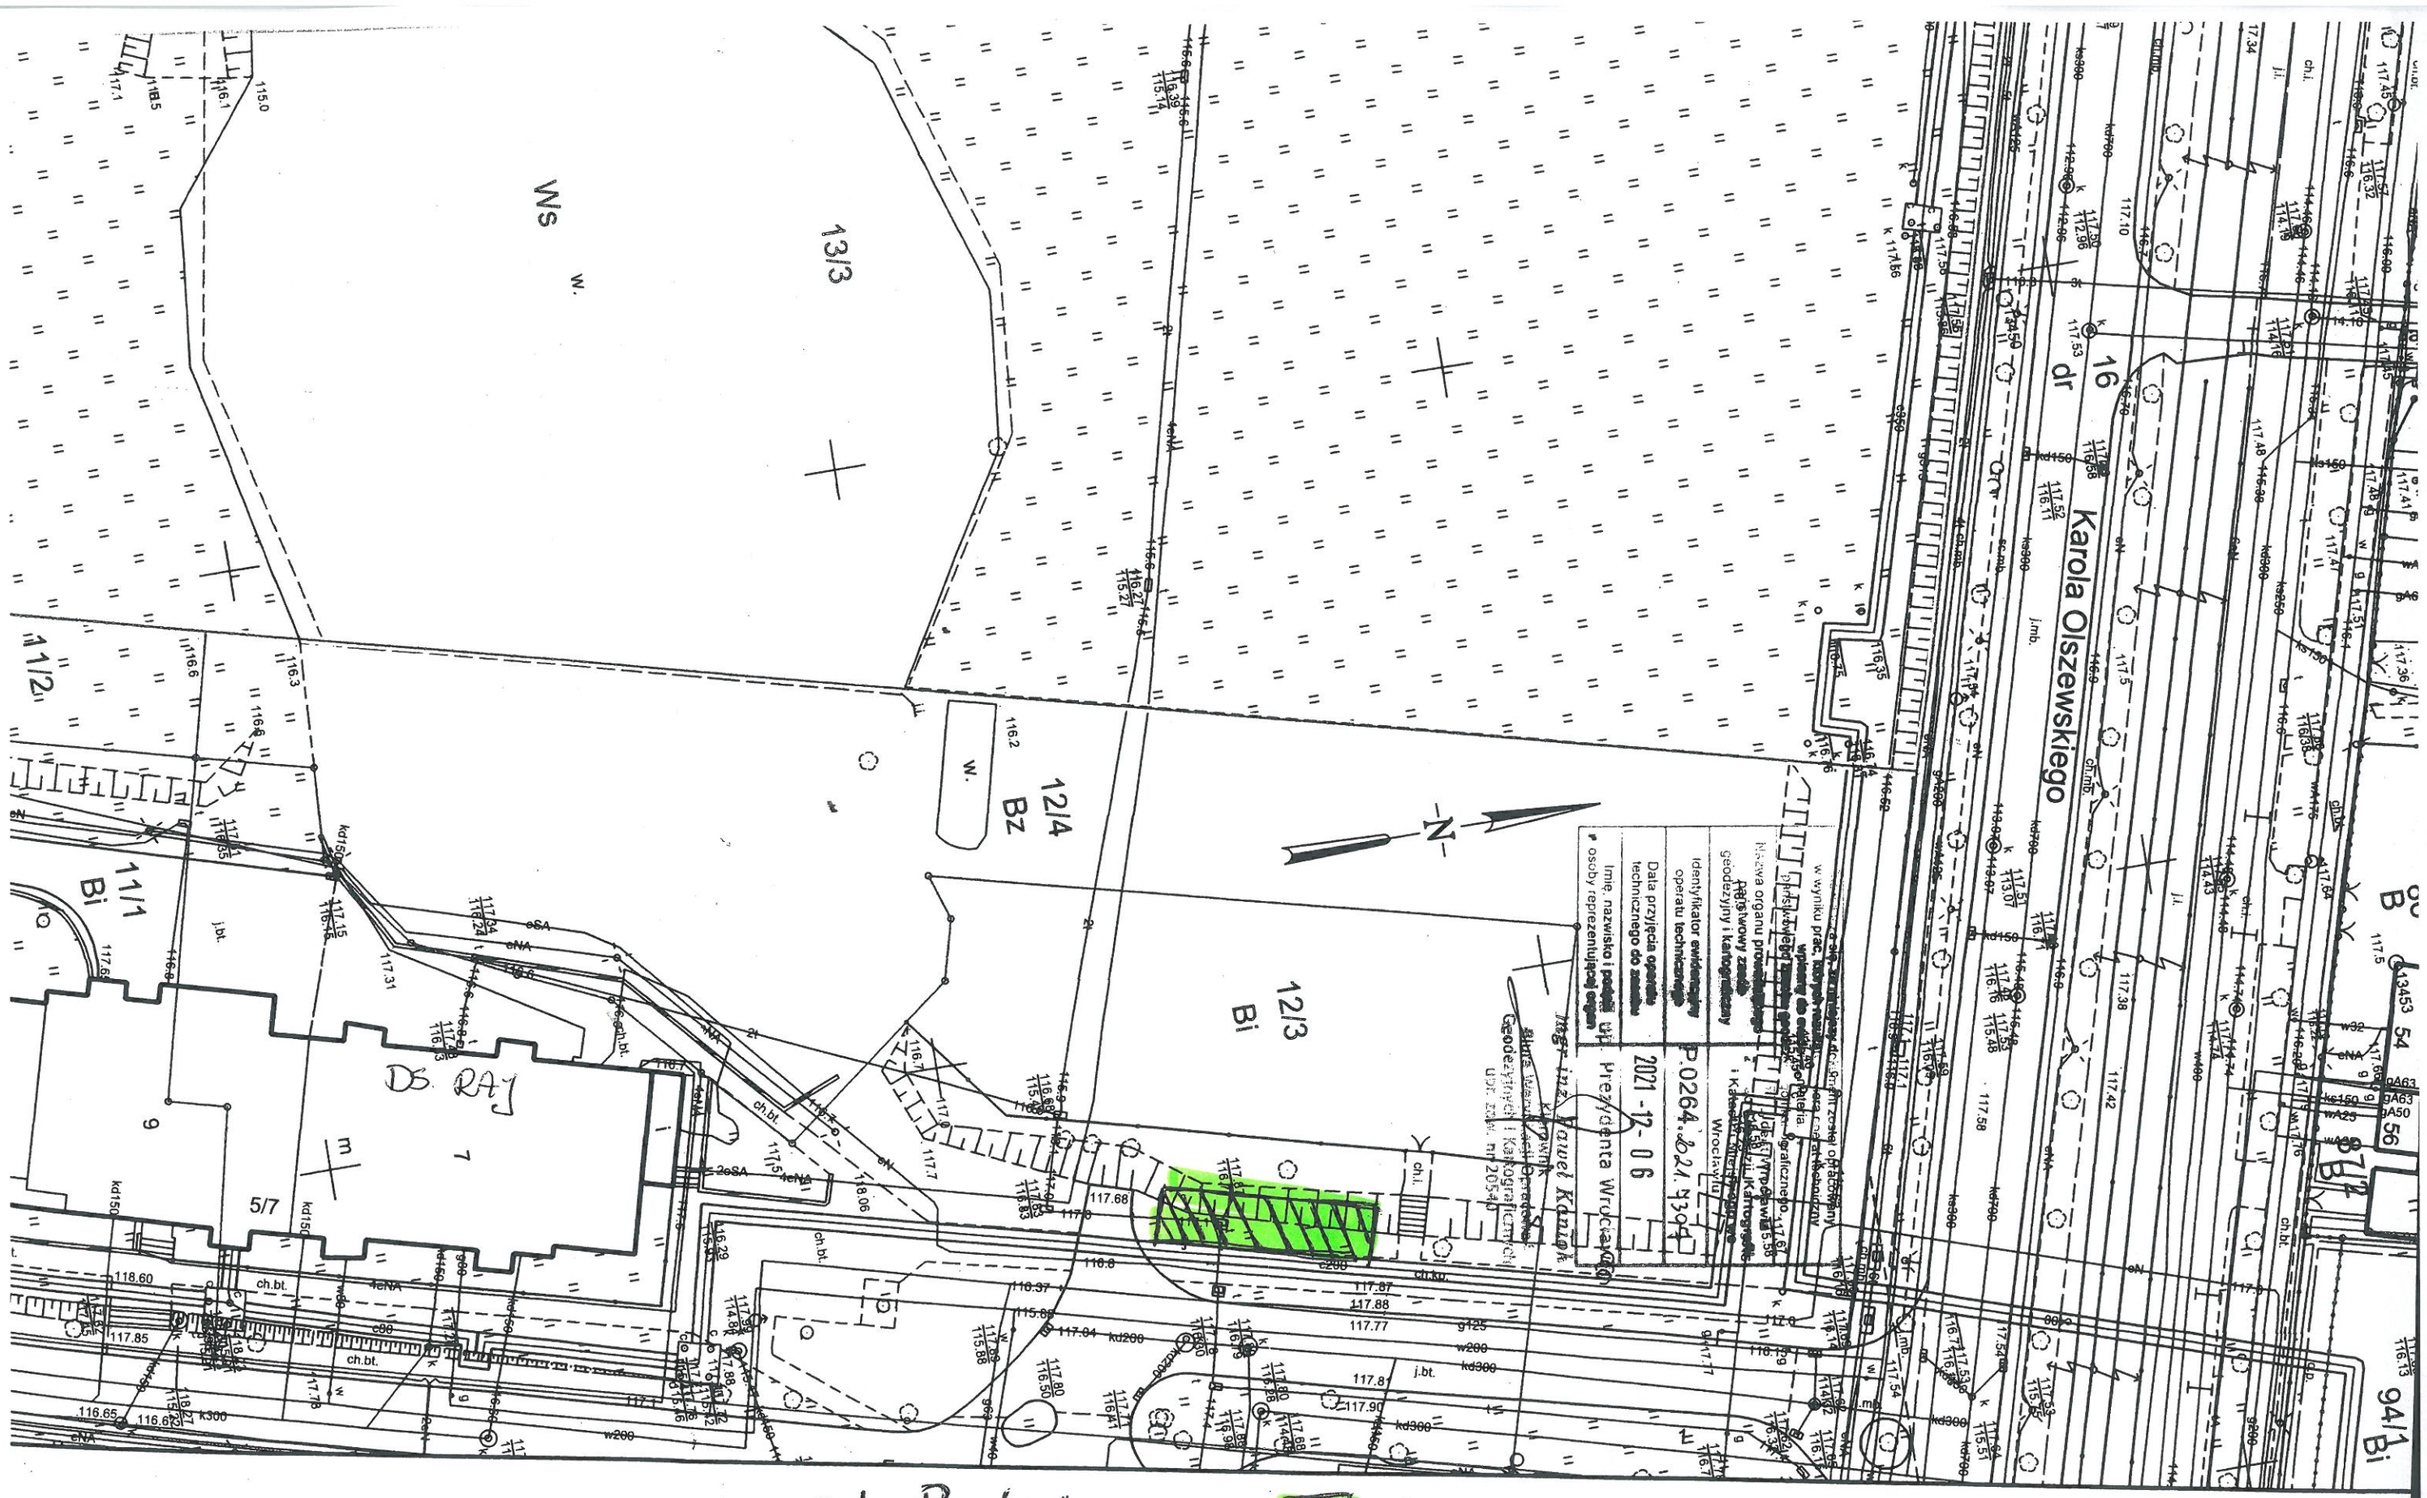

Załącznik nr 2 do Ogłoszenie nr AOKAOCZB.221.1.49.2023
z dnie 30.08.2023r.