


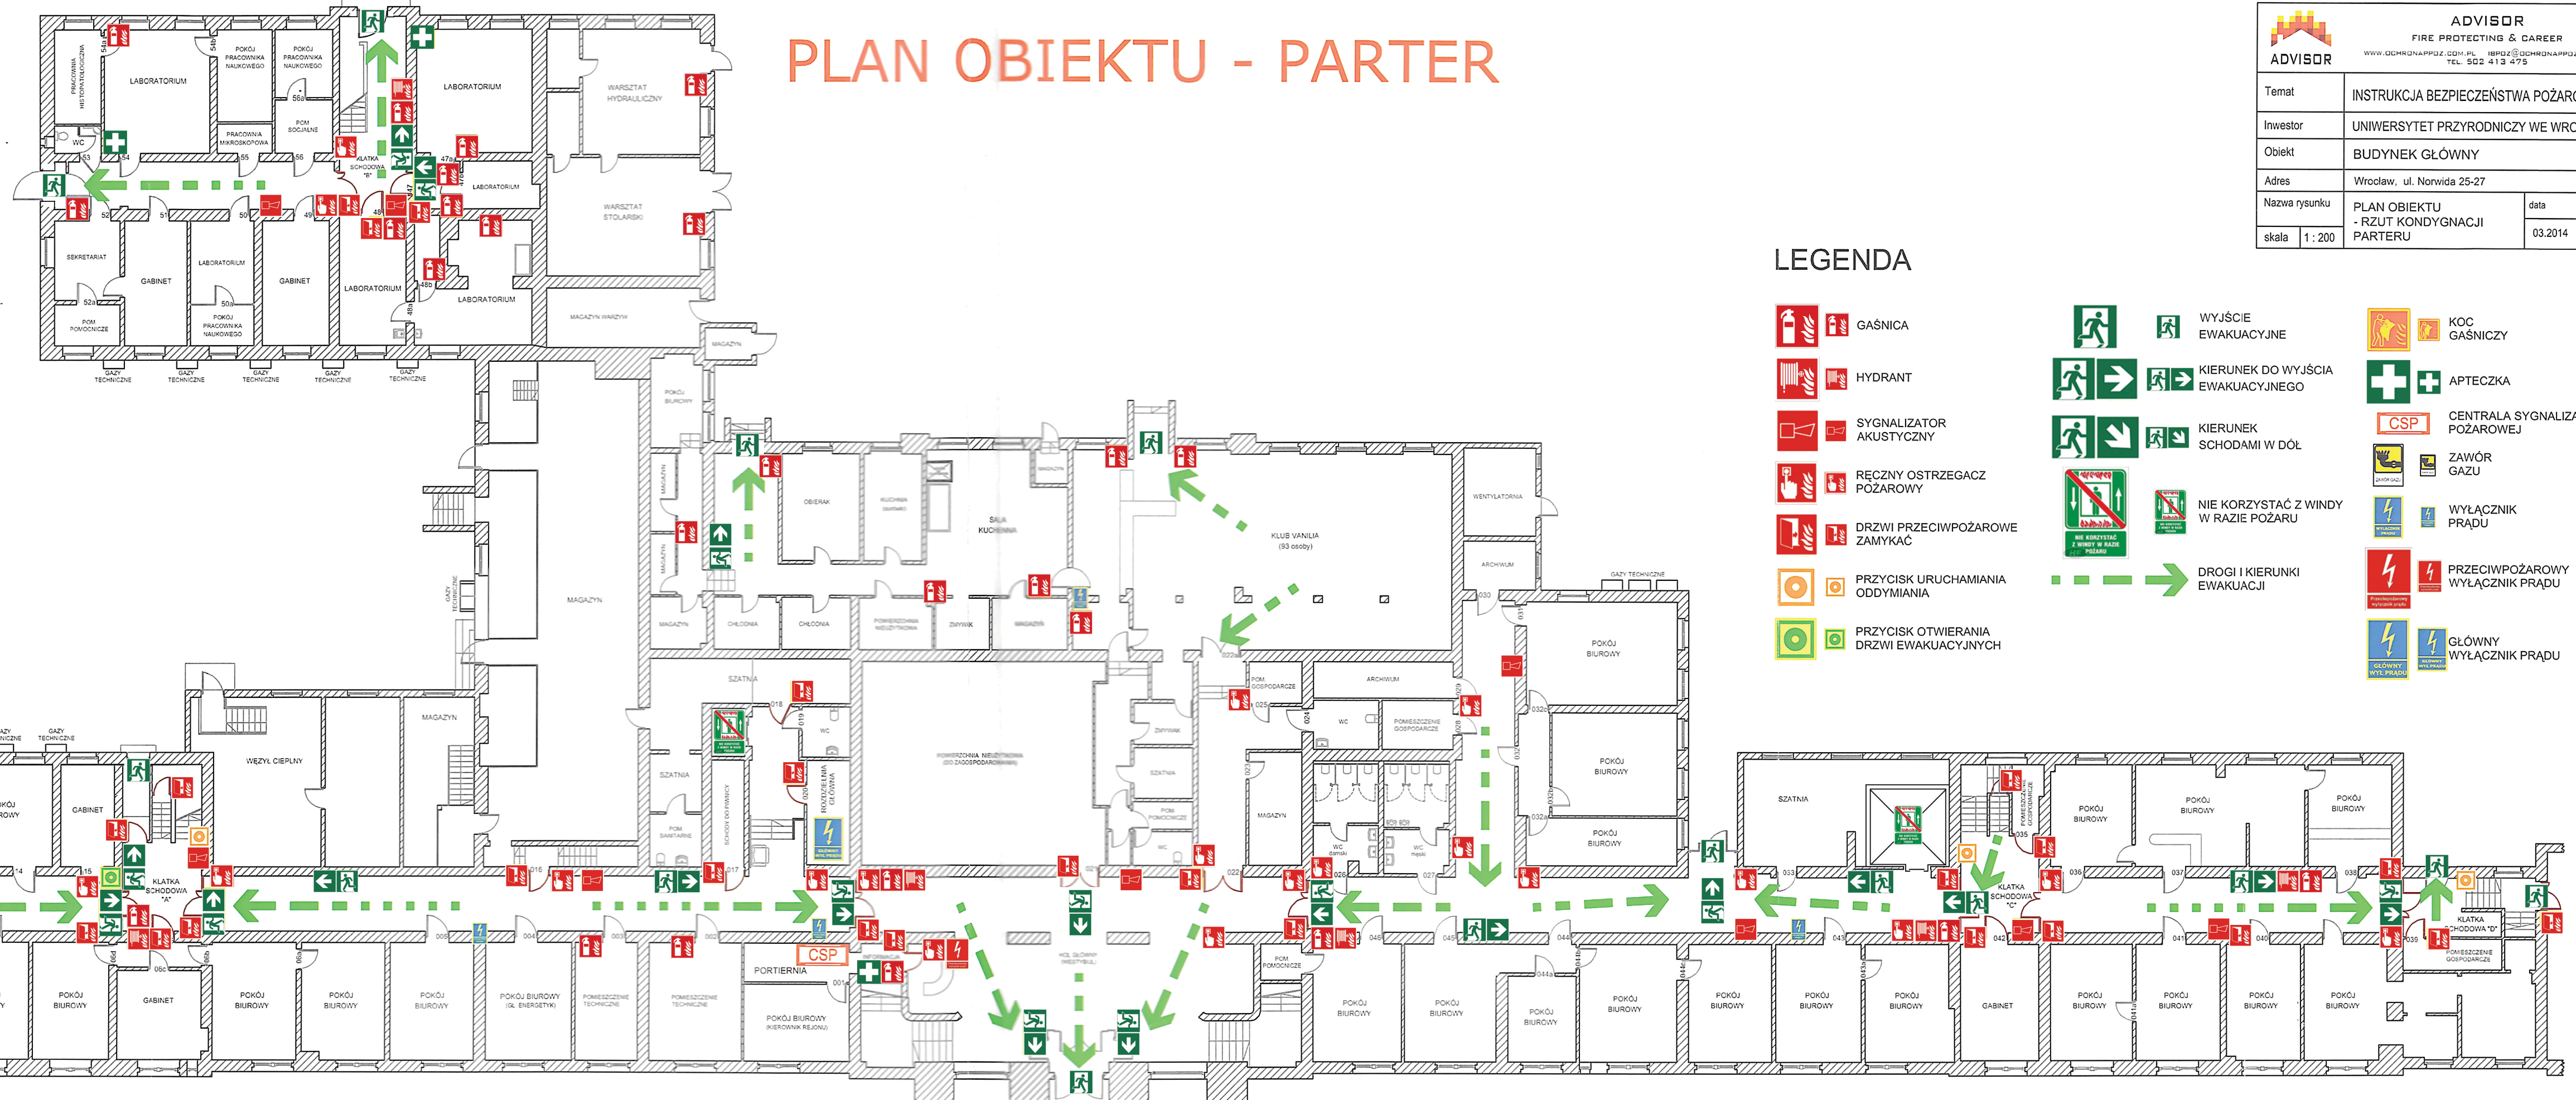

PLAN OBIEKTU - PARTER

ADVISOR FIRE PROTECTING & CAREER WWW.OCHRONAPPOZ.COM.PL BPOZ@OCHRONAPPOZ.COM.PL TEL. 502 413 475			
Temat	INSTRUKCJA BEZPIECZEŃSTWA POŻAROWEGO		
Investor	UNIwersytet przyrodniczy we Wrocławiu		
Obiekt	BUDYNEK GŁÓWNY		
Adres	Wrocław, ul. Norwida 25-27		
Nazwa rysunku	PLAN OBIEKTU - RZUT KONDYGNACJI PARTERU	data	nr rys.
skala	1 : 200	03.2014	2

BUDYNEK GŁÓWNY UNIwersytetu przyrodniczego we Wrocławiu - PARTER	
POWIERZCHNIA KONDYGNACJI [m ²]	2 900,5
KATEGORIA ZAGROZENIA LUDZI	ZL I, ZL III
LICZBA OSÓB TEORETYCZNA / REALNA	240 / 120
CHARAKTERYSTYCZNE POMIESZCZENIA	1) KLUB VANILIA na 93 osoby - pomieszczenie nr 22a 2) Rozdzielnia główna - pomieszczenie nr 020 3) PORTIERNIA - pomieszczenie nr 001



LEGENDA

- GAŚNICA
- HYDRANT
- SYGNALIZATOR AKUSTYCZNY
- RE CZNY OSTRZEGACZ POŻAROWY
- DRZWI PRZECIWOPOŻAROWE ZAMYKĄC
- PRZYCIŚK URUCHAMIANIA ODDYMIANIA
- PRZYCIŚK OTWIERANIA DRZWI EWAKUACYJNYCH
- WYJŚCIE EWAKUACYJNE
- KIERUNEK DO WYJŚCIA EWAKUACYJNEGO
- KIERUNEK SCHODAMI W DÓŁ
- NIE KORZYSTAĆ Z WINDY W RAZIE POŻARU
- DROGI I KIERUNKI EWAKUACJI
- KOC GAŚNICZY
- APTECZKA
- CENTRALA SYGNALIZACJI POŻAROWEJ
- ZAWÓR GAZU
- WYŁĄCZNIK PRĄDU
- PRZECIWOPOŻAROWY WYŁĄCZNIK PRĄDU
- GŁÓWNY WYŁĄCZNIK PRĄDU