


DS "LABIRYNT"
Akademia Rolnicza - Wrocław
PIWNICA
SEGMENT A+B

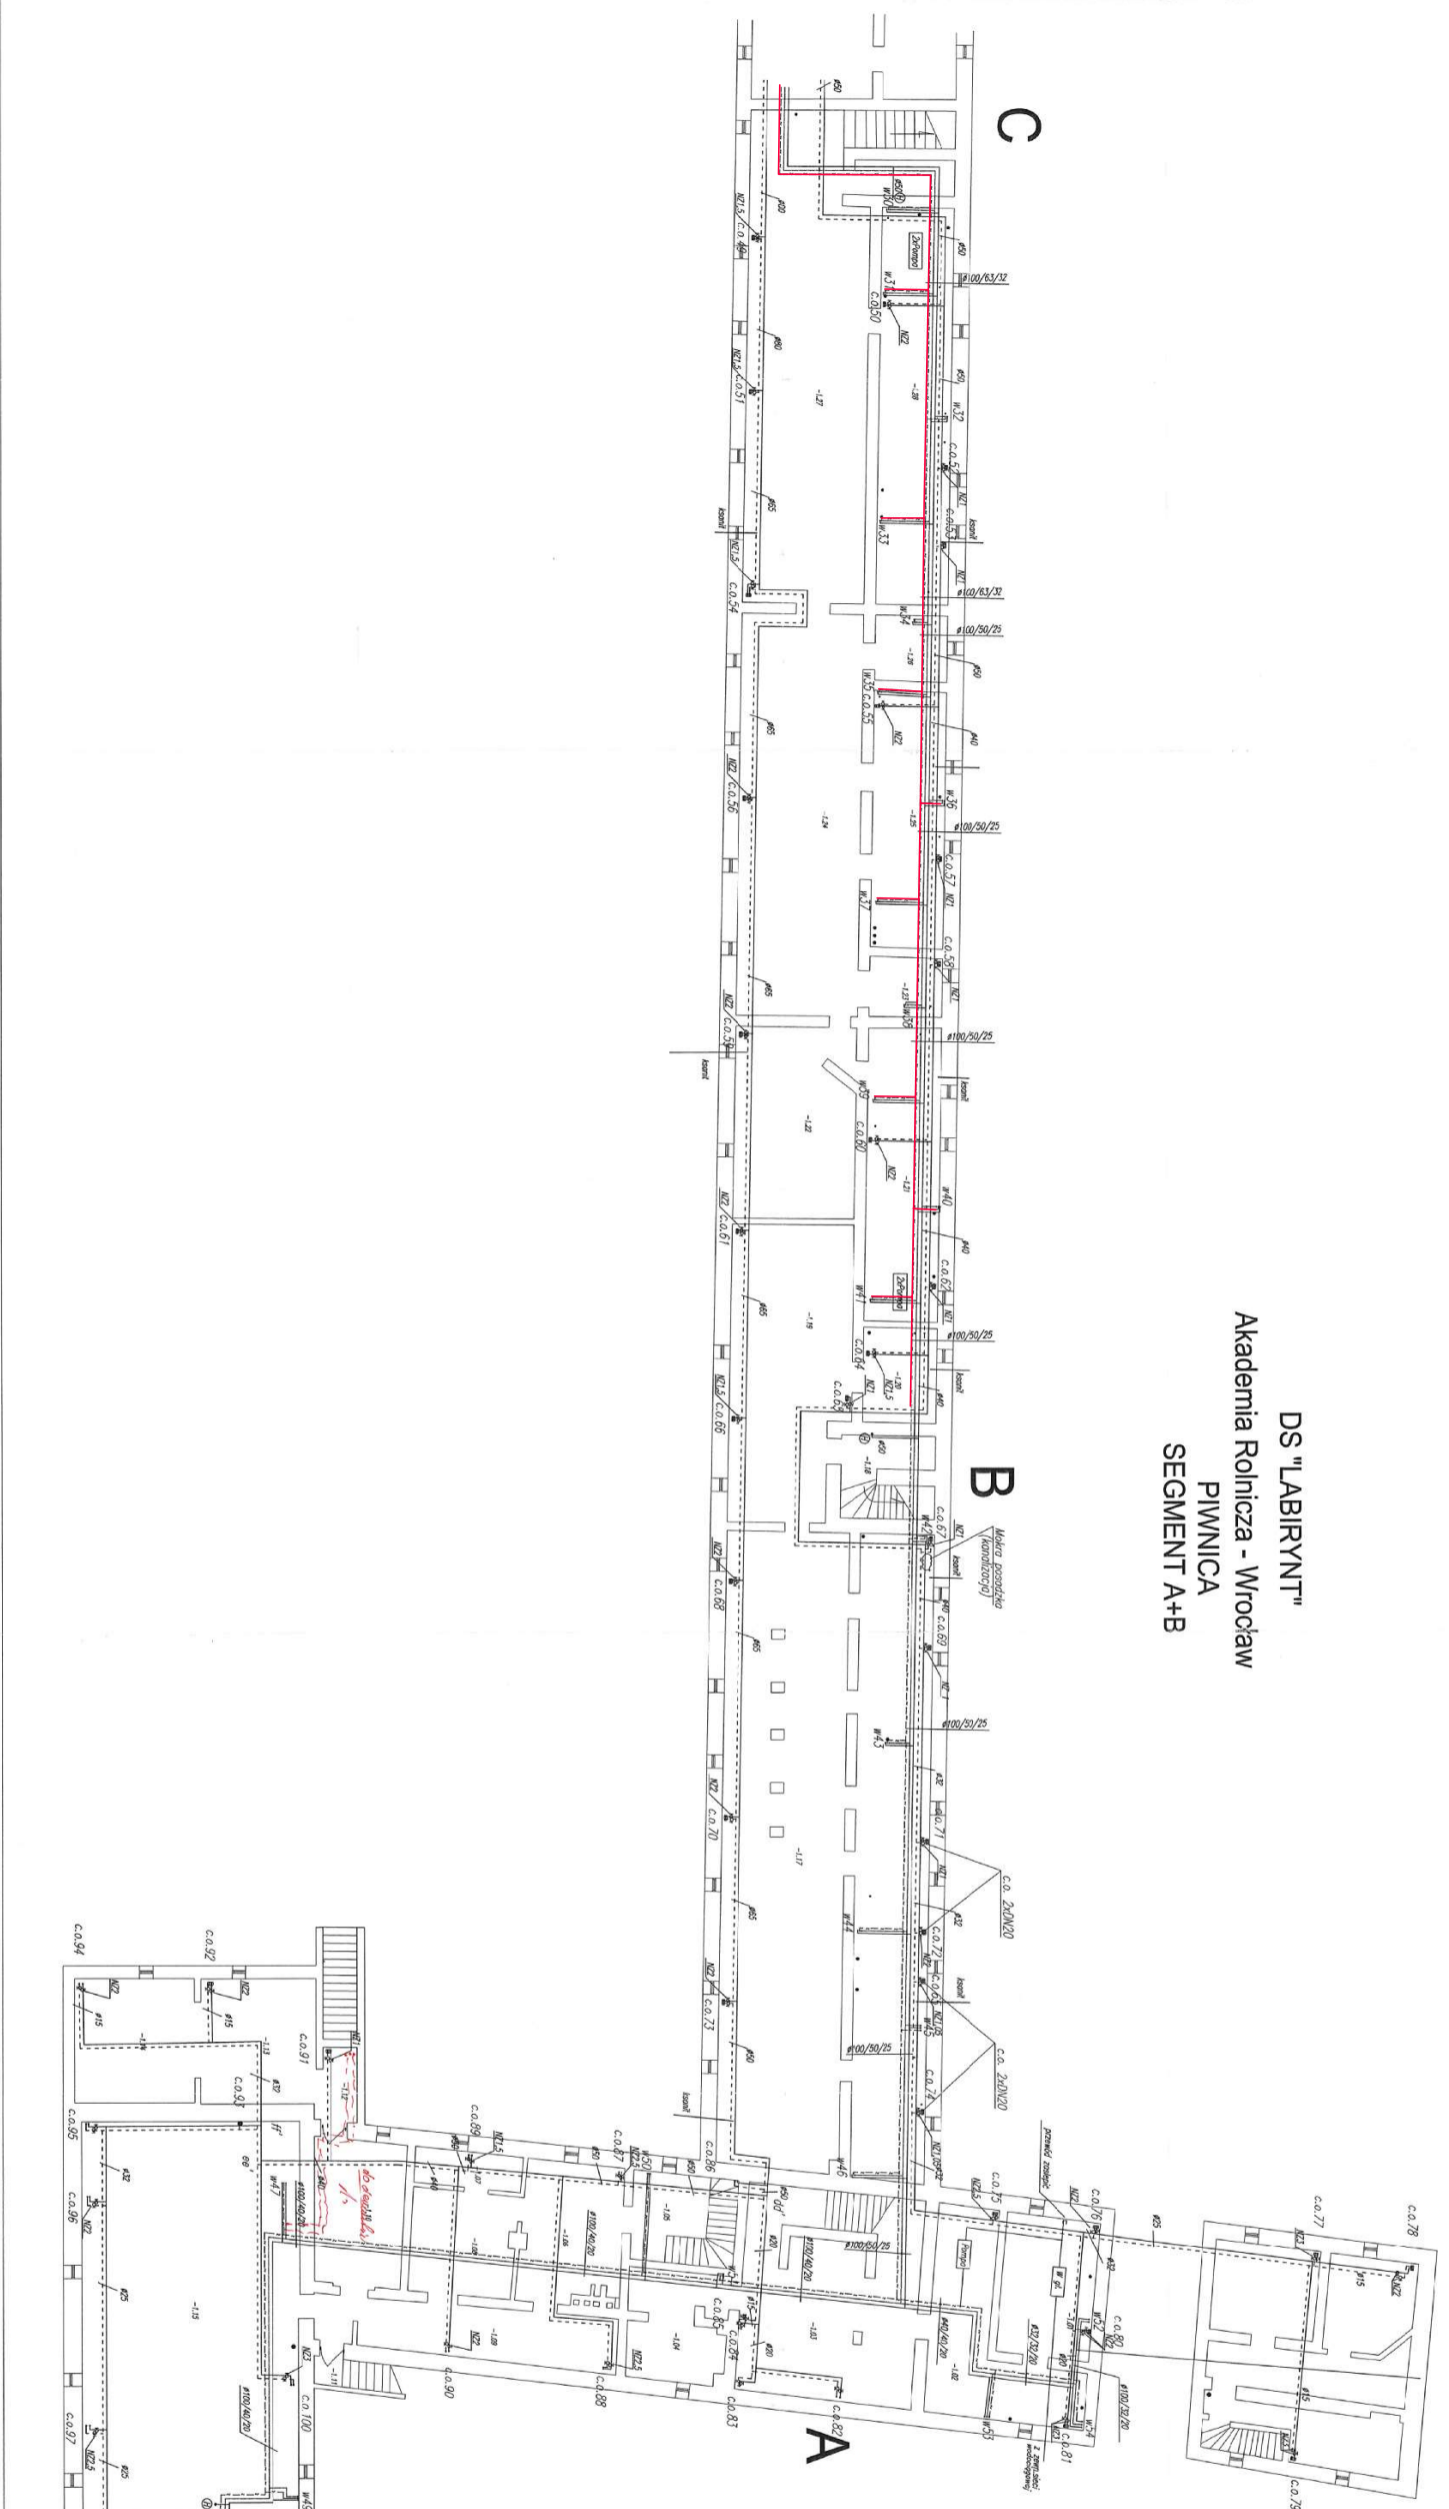










