


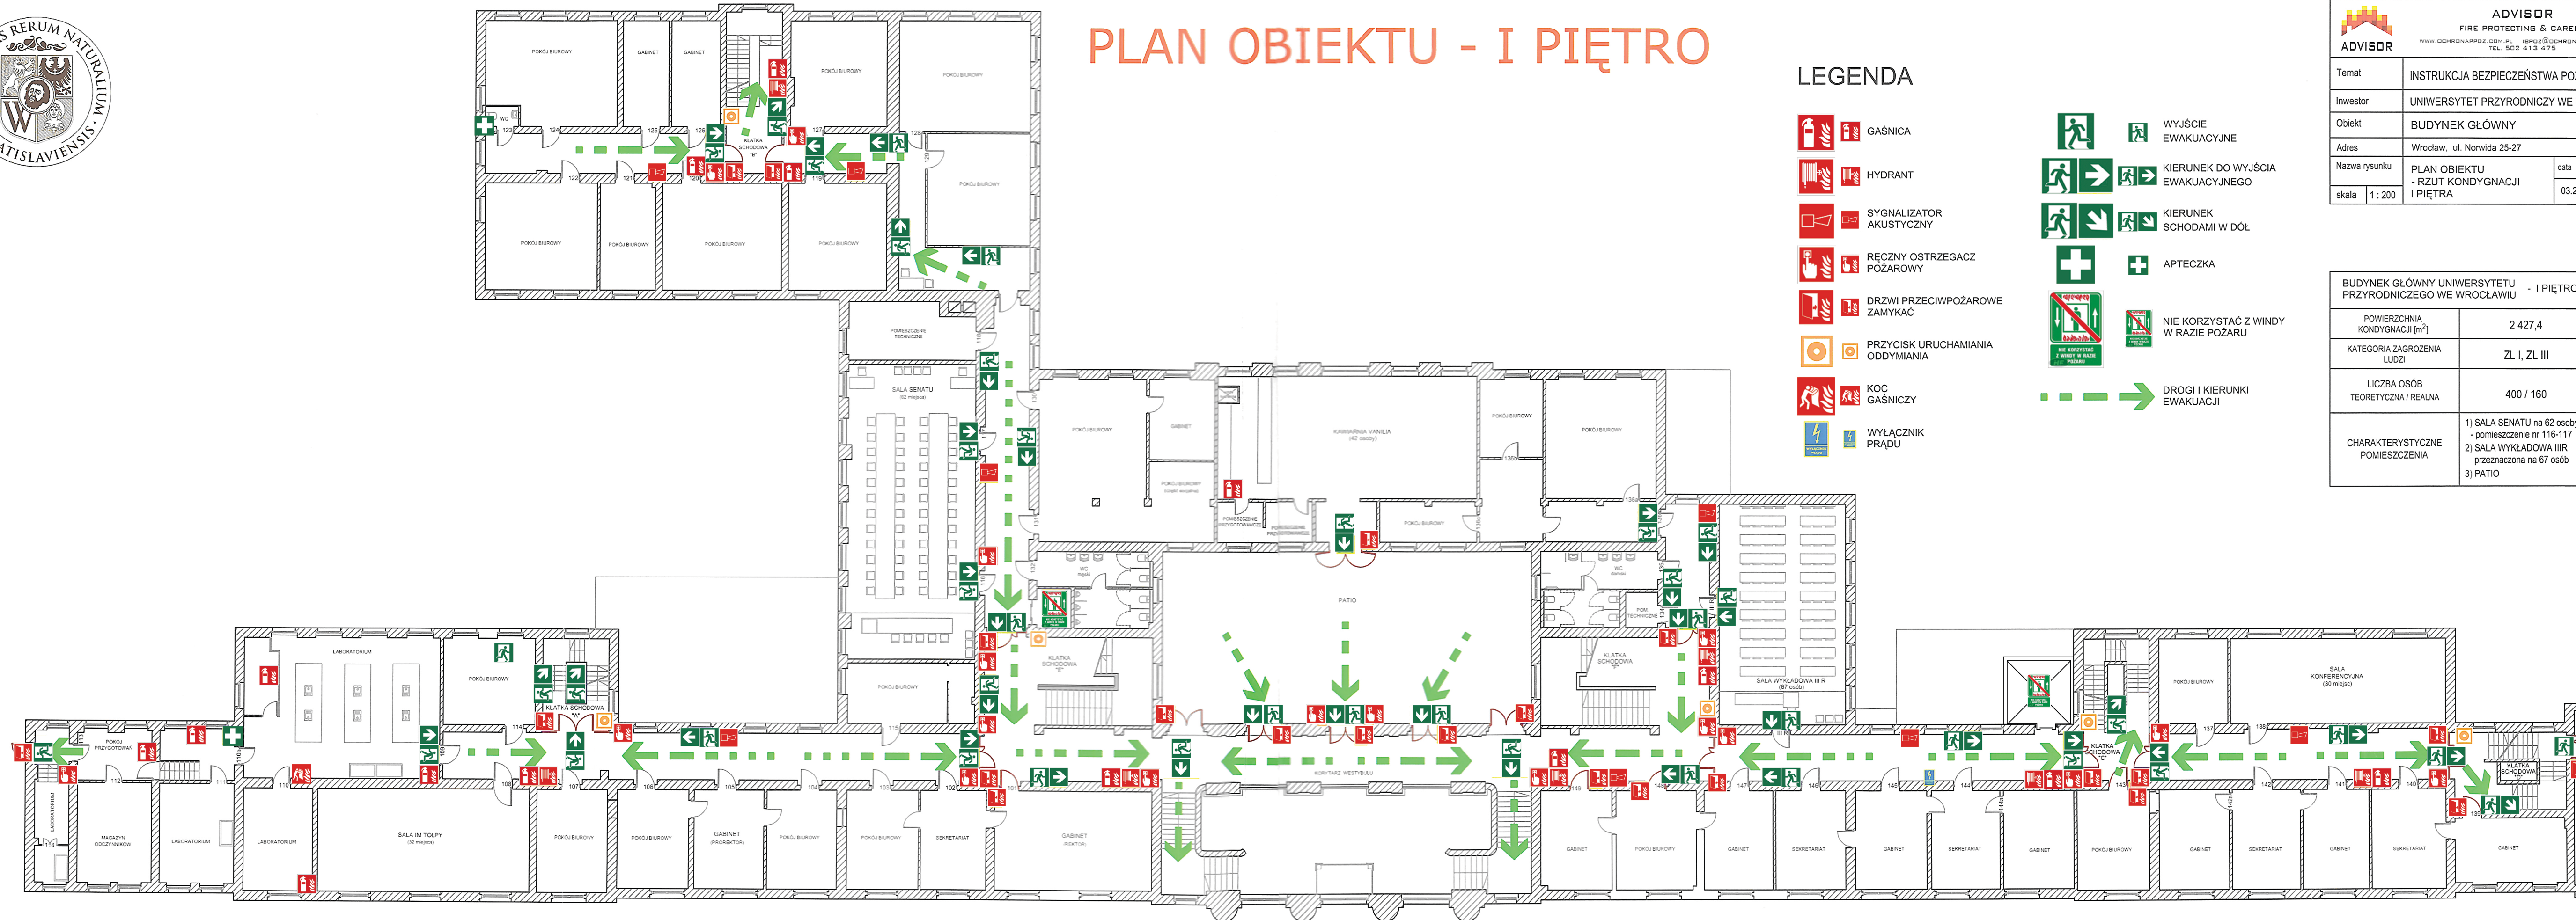

PLAN OBIEKTU - I PIĘTRO



LEGENDA

- GAŚNICA
- HYDRANT
- SYGNALIZATOR AKUSTYCZNY
- RĘCZNY OSTRZEGACZ POŻAROWY
- DRZWI PRZECIWOPOŻAROWE ZAMYKAĆ
- PRZYCIŚK URUCHAMIANIA ODDYMIANIA
- KOC GAŚNICZY
- WYŁĄCZNIK PRĄDU
- WYJŚCIE EWAKUACYJNE
- KIERUNEK DO WYJŚCIA EWAKUACYJNEGO
- KIERUNEK SCHODAMI W DÓŁ
- APTECZKA
- NIE KORZYSTAĆ Z WINDY W RAZIE POŻARU
- DRÓGI I KIERUNKI EWAKUACJI

 ADVISOR FIRE PROTECTING & CAREER <small>WWW.DCHRONAPPOZ.COM.PL IBPOZ@DCHRONAPPOZ.COM.PL TEL. 502 413 4795</small>			
Temat	INSTRUKCJA BEZPIECZEŃSTWA POŻAROWEGO		
Inwestor	UNIwersytet Przyrodniczy we Wrocławiu		
Obiekt	BUDYNEK GŁÓWNY		
Adres	Wrocław, ul. Norwida 25-27		
Nazwa rysunku	PLAN OBIEKTU - RZUT KONDYGNACJI I PIĘTRA	data	nr rys.
skala	1 : 200	03.2014	3

BUDYNEK GŁÓWNY UNIWERSYTETU - I PIĘTRO PRZYRODNICZEGO WE WROCŁAWIU	
POWIERZCHNIA KONDYGNACJI [m ²]	2 427,4
KATEGORIA ZAGROZENIA LUDZI	ZL I, ZL III
LICZBA OSÓB TEORETYCZNA / REALNA	400 / 160
CHARAKTERYSTYCZNE POMIESZCZENIA	1) SALA SENATU na 62 osoby - pomieszczenie nr 116-117 2) SALA WYKŁADOWA III R przeznaczona na 67 osób 3) PATIO