


-1/08	Kotłownia
33,17	beton

Wentylator łazienkowy Ø100, wydajność 50m³/h, spręż 25Pa, 230V. Wentylator dwu lub trzy biegowy z czujnikiem ruchu i wilgotności + kłapa zwrotna. Praca ciągła na 1 biegu, przełączenie na 2 lub 3 bieg po wykryciu ruchu lub przy wzroście wilgotności.

-1/09	Hydrofor
21,66	beton

Wyrzutnia powietrza kwadratowa, lamele żaluzji 45°, z siatką, przyłącze fi100mm malowana proszkowo lub ze stali nierdzewnej

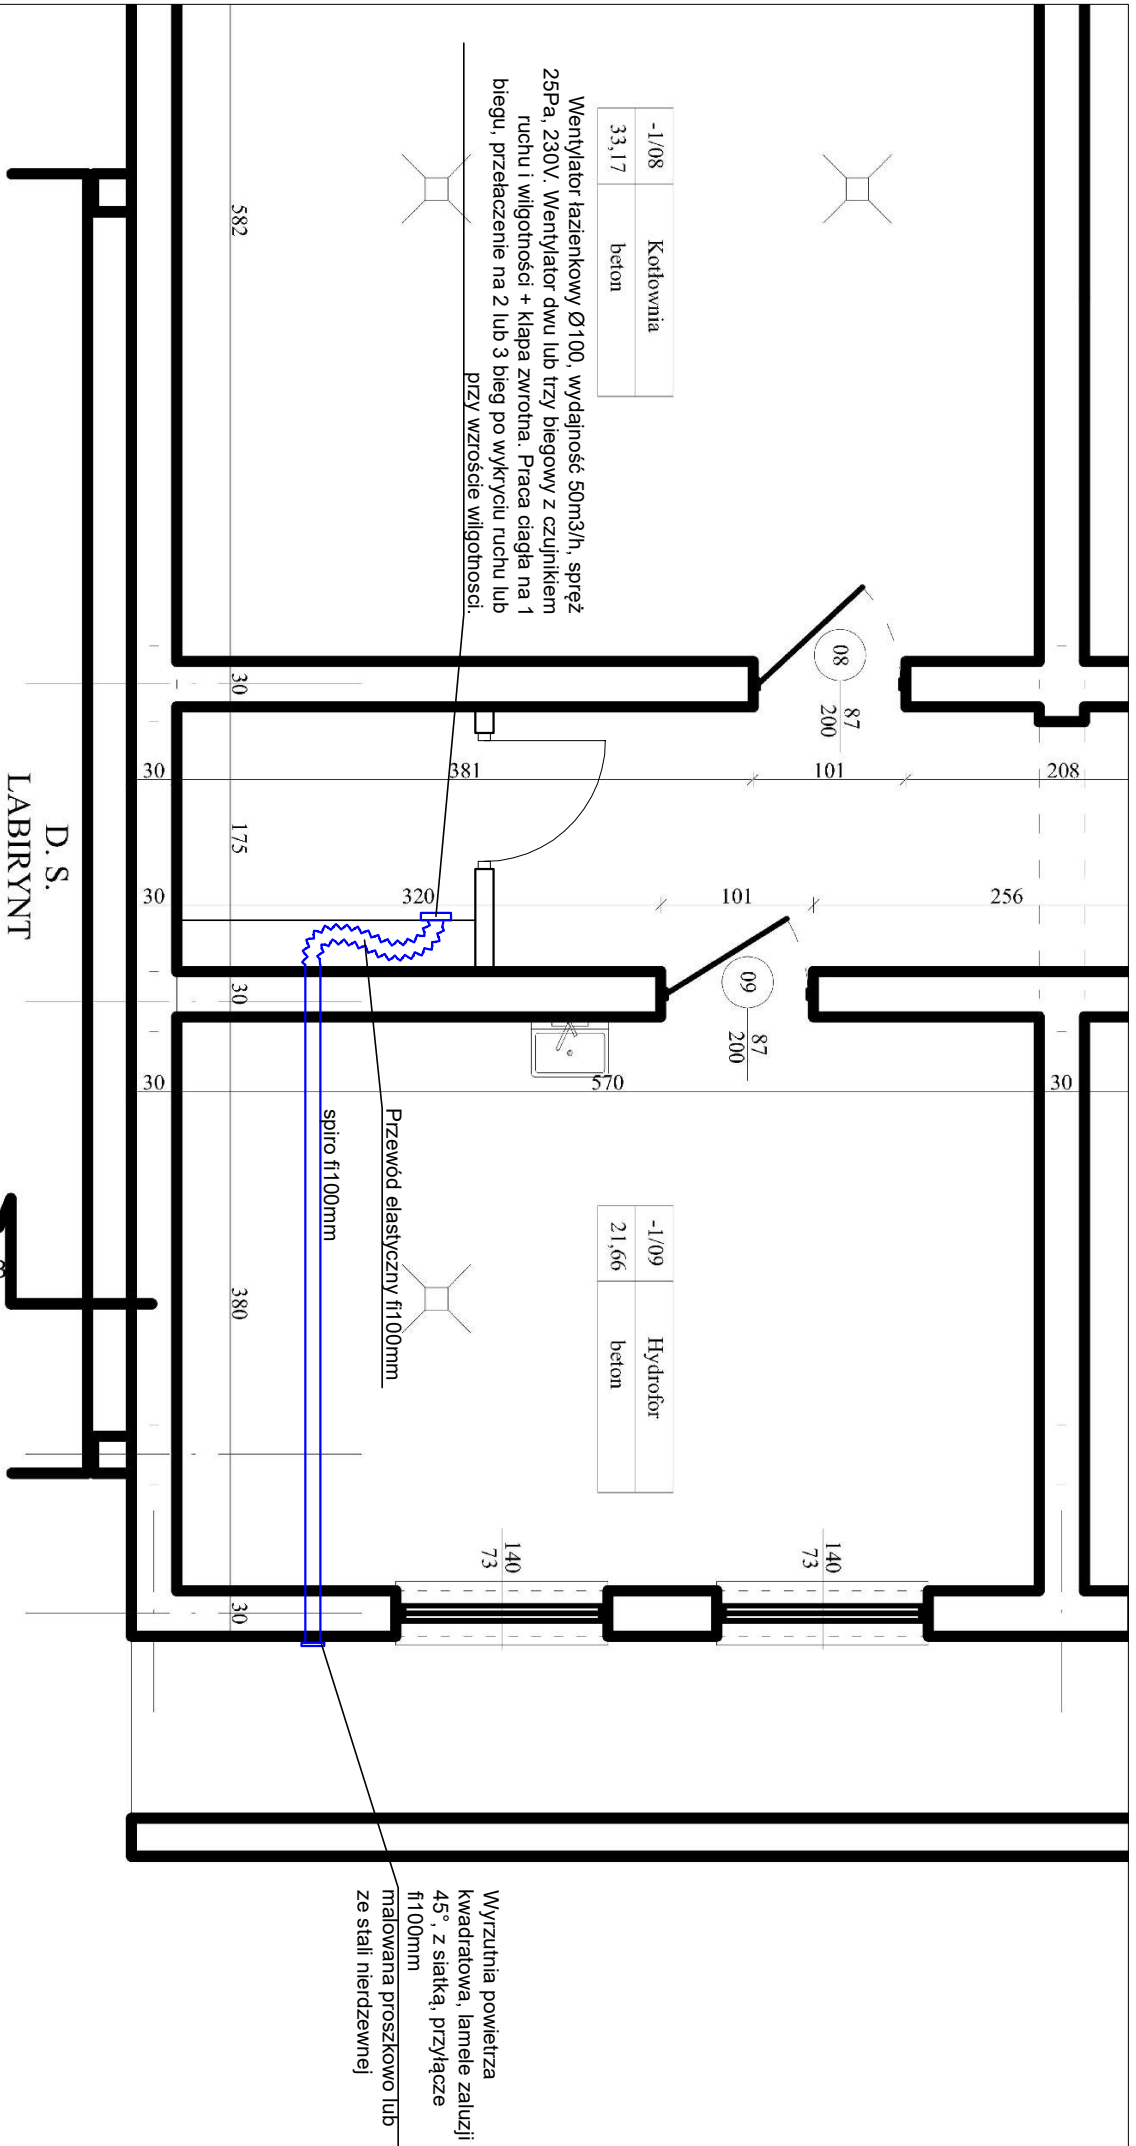

D. S.
LABIRYNT

RYS. 2 - ZODIAK PIWNICA

