


Przekrój A-A
skala 1:100

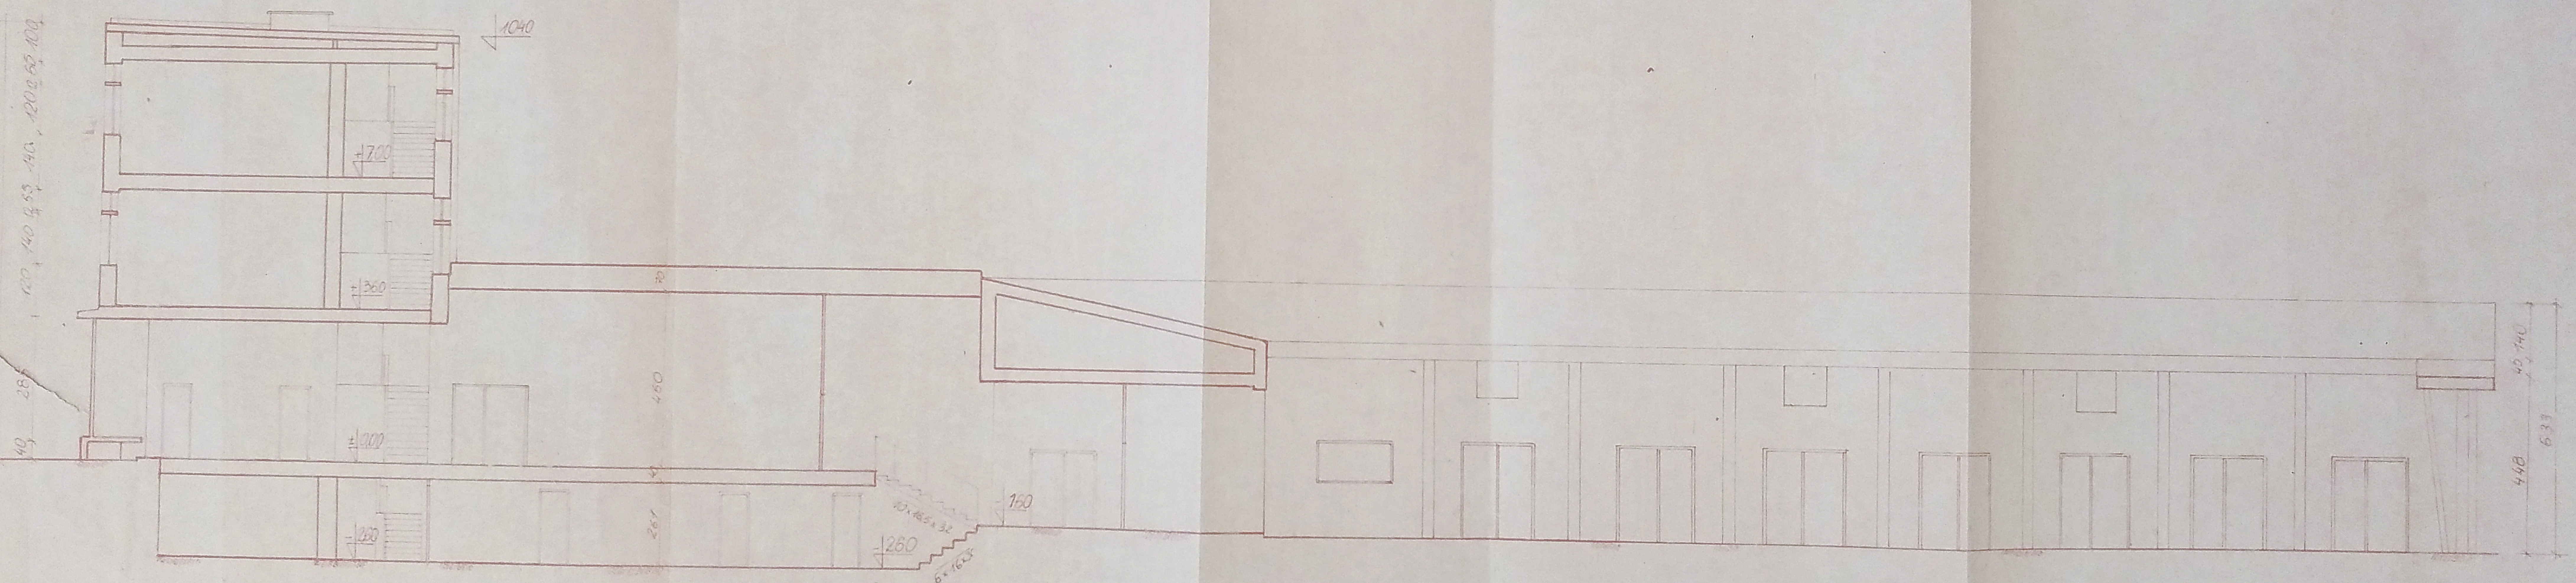

Wykonali studenci II Roku
Budownictwa Rolniczego 1984/85