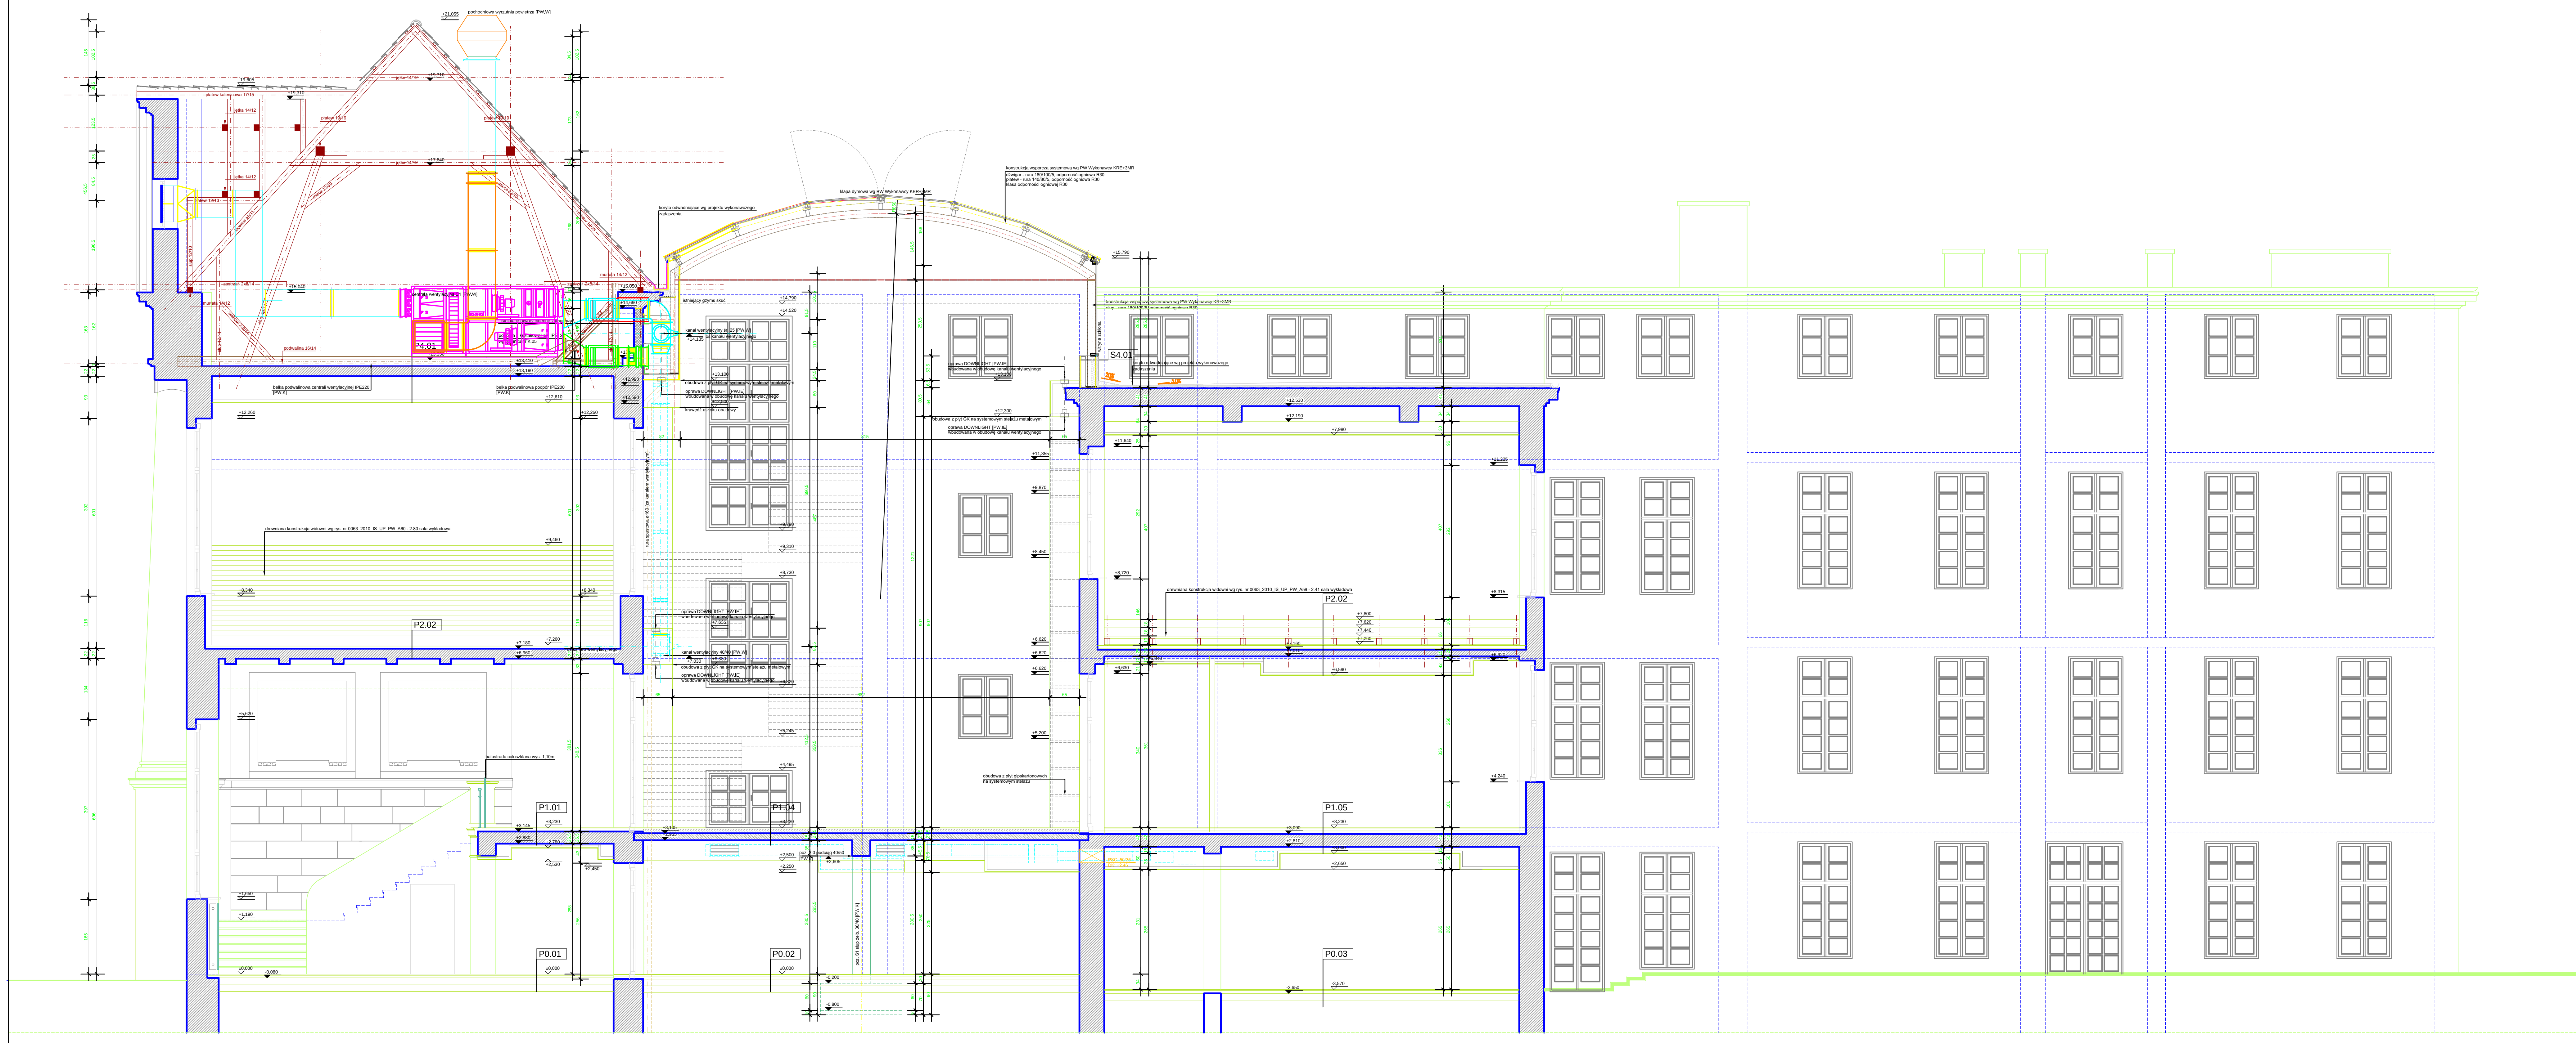

LEGENDA

S4.01	[ściana zewnętrzna - obudowa konstrukcji zadaszenia, U = 0,3W/(m2xK)]
1,0cm	tynk wewnętrzny
2,5cm	2 x płyta gipskartonowa RIGIPS 12,5mm
7,5cm	systemowy profil ścienny CW 100mm mocowany do konstrukcji stalowej
18,0cm	konstrukcja stalowa świetlika + profil ścienny CW 100 mocowany do konstrukcji + paroizolacja + wełna mineralna grubości 10,0cm
1,25cm	1 x płyta gipskartonowa RIGIPS lub FERMACELL
5,0cm	płyta styropianowa STYRODUR
1,0cm	tynk zewnętrzny
	papę pokrycia stropodachu wywinąć na ścianę do wysokości 50,0cm, zabezpieczyć
	oraz wykonać obróbkę blacharską z blachy cynkowo tytanowej
S4.02	[ściana zewnętrzna - szczyt świetlika, U = 0,3W/(m2xK)]
1,0cm	tynk wewnętrzny
24,0cm	bloczki wapienno - piaskowe np. Silka 24
0,1cm	folia w płynie np. Superflex FDF
	zaprawa klejąca
10,0cm	wełna mineralna na stalowych łącznikach do muru
	zaprawa zbrojąca + siatka wzmacniająca
	podkład tynkarski
1,0cm	tynk zewnętrzny
	papę pokrycia stropodachu wywinąć na ścianę do wysokości 50,0cm, zabezpieczyć
	oraz wykonać obróbkę blacharską z blachy cynkowo tytanowej
P0.01	[podłoga istniejąca w poziomie +/-0,000, wykończenie płytkami kamiennymi]
	istniejącą posadzkę kamienną skuć z warstwą wylewki betonowej do gr. max 6,0cm
	wykonać:
2,5cm	nowoprojektowana posadzka z płytek kamiennych gr. 2,0cm mocowanych na klej
6,0cm	wylewka betonowa wyrównawcza [grubość zależna od lokalizacji]
	istniejące warstwy podposadzkowe
P0.02	[nowoprojektowana podłowa w poziomie +/-0,000, wykończenie płytkami ceramicznymi]
	istniejącą posazkę i wartswy podposadzkowe rozebrać do warstwy gruntu rodzimego
	wykonać:
1,0cm	nowoprojektowana posadzka z płytek gresowych układanych na kleju
10,0cm	wylewka betonowa wyrównawcza
	izolacja przeciwwilgociowa z folii budowlanej
15,0cm	podsypka piaskowa stabilizowana
P0.03	[podłoga istniejąca w poziomie +/-0,000, wykończenie płytkami gresowymi]
	istniejącą posadzkę skuć z warstwą wylewki betonowej do gr. max 6,0cm
	wykonać:
1,0cm	nowoprojektowana posadzka z płytek gresowych układanych na kleju
6,0cm	wylewka betonowa wyrównawcza
0,2cm	folia budowlana PE
	istniejące warstwy podposadzkowe
P1.01	[podłoga istniejąca w poziomie +3,230, wykończenie płytkami kamiennymi]
	istniejącą posadzkę kamienną skuć z warstwą wylewki betonowej do gr. max 6,0cm
	wykonać:
2,5cm	nowoprojektowana posadzka z płytek kamiennych gr. 2,0cm mocowanych na klej
6,0cm	wylewka betonowa wyrównawcza [grubość zależna od lokalizacji od 3,0cm do 6,0cm]
	istniejące warstwy podposadzkowe
P1.04	[nowoprojektowana posadzka w poziomie +3,230 na projektowanym stropie żelbetowym]]
2,5cm	płytki kamienne układane na kleju
7,0cm	wylewka betonowa wyrównawcza
0,2cm	folia budowlana PE
3,0cm	izolacja akustyczna - płyty styropianowe
15,0cm	projektowany strop żelbetowy monolityczny
	sufit podwieszony z płyt gipskartonowych KNAUF na stelażu systemowym
P1.05	[podłoga istniejąca w poziomie +3,230, wykończenie parkietem dębowym]
	istniejącą posadzkę z parkietu rozebrać do warstwy stropu żelbetowego
	wykonać:
1,0cm	płytki gresowe wielkoformatowe układane na kleju
5,0cm	wylewka betonowa wyrównawcza [grubość ustalić po wykonaniu prac rozbiórkowych na podstawie pomiarów geodezyjnych]
	folia budowlana PE
3,0cm	izolacja akustyczna - płyty styropianowe
28,0cm	istniejący strop żelbetowy masywny
P2.02	[podłoga istniejąca w poziomie +7,260, wykończenie parkietem dębowym]
	istniejącą konstrukcję drewnianą widowni i posadzkę rozebrać do warstwy stropu żelbetowego
	wykonać:
	konstrukcję drewnianą widowni zgodnie z rys. nr 0063_2010_IS_UP_PW_TIX_A59[60]
5,0cm	wylewka betonowa wyrównawcza [grubość ustalić po wykonaniu prac rozbiórkowych na podstawie pomiarów geodezyjnych]
	folia budowlana PE
3,0cm	izolacja akustyczna - płyty styropianowe
22[15],0cm	istniejący strop żelbetowy masywny
P4.01	[podłoga istniejąca w poziomie +13,410, poddasze techniczne]
1,0cm	istniejąca posadzka betonowa
22,0cm	strop żelbetowy masywny
	sufit podwieszony z płyt gipskartonowych KNAUF na stelażu systemowym
uwaga:	zaleca się wykonanie izolacji termicznej na stropie masywnym z wełny mineralnej gr. 15cm
	wykonać wzmocnienia pod konstrukcję zadaszenia i centrali wentylacyjnej wg PW.K.

UWAGA:

1. układ funkcjonalny pomieszczeń wg opracowania 0063_2010_IS_UP_TVII_AR uwzględniający Projekt technologii [wytyczne instalacyjne] data przekazania 10/05/2011r
2. Podstawa opracowania w zakresie wyposażenia technologicznego: Projekt technologii [wytyczne dla branż] autorstwa: mgr inż arch. Aniela Złotkowska, maj/czerwiec 2011r
3. Zakres wyłączeń:
   - 3.1. pomieszczenia od nr 0.30 do nr 0.35 - pomieszczenia użytkowane przez Bank BKO BP;
   - 3.2. pomieszczenia 0.110 - węzeł cieplny stanowiący własność FORTUM POWER and HEAT O/WROCŁAW
   - 3.3. pomieszczenia 0.113 - Inwestor planuje adaptację pomieszczenia ze zmianą sposobu użytkowania na podstawie odrębnej dokumentacji projektowej
   - 3.4. pomieszczenia od nr 0.59 do nr 0.71 klub VANILLA - na podstawie odrębnej dokumentacji projektowej uwzględniającej dostosowanie pomieszczeń do wymagań sanitarno - epidemiologicznych; 0063_2010_IS_UP_TX_VANILLA
4. Zgodnie z Postanowieniem Nr 816/2010 z dn. 19/07/2010r wydanym przez Dolnosląskiego Wojewódzkiego Komendanta Straży Pożarnej we Wrocławiu kondygnacje od 0 do +3 stanowią jedną strefę pożarową
5. Wymagana klasa odporności pożarowej elementów budynku "B"
6. Zgodnie z pismem Inwestora TT-202/157/2011 z dnia 15/06/2011r w obiekcie nie występują pomieszczenia zagrożone wybuchem
7. Przepusty instalacyjne o średnicy powyżej 4,0cm w ścianach i stropach nie będących elementami oddzieleń przeciwpożarowych, dla których jest wymagana klasa odporności ogniowej co najmniej EI60 lub REI60, powinny mić klasę odporności ogniowej EI tych elementów
8. Przepusty dla prowadzenia kanałów wentylacyjnych oznaczone niniejsza dokumentacją mogą ulec zmianie z uwagi na trwające prace projektowe dla PW Wentylacji mechanicznej
9. Dokumentacja branży architektonicznej jest nadrzędna względem opracowań branżowych. Wszelkie niezgodności należy skonsultować z głównym projektantem i projektantami branżowymi.
10. Uwagi i opisy zamieszczone w części rysunkowej projektu stanowia integralną część niniejszej dokumentacji.
11. Szczegółowe rozmieszczenie wszystkich instalacji wewnętrznych w budynku zgodnie z projetami budowlanymi-wykonawczymi branżowymi.
12. Wszystkie zastosowane materiały, rozwiązania techniczne i urządzenia odpowiadają normom bezpieczeństwa ppoż, bho, posiadają atesty i aprobaty.
13. Zakres wykonania i obowiązki przy robotach budowlanych zgodnie ze sztuką budowlaną [Warunki techniczne wykonania i odbioru robót budowlanych].
14. Rysunek rozpatrywać łącznie z rysunkami:
   - 14.1 0063_2010_IS_UP_PW_TIX_A17 do A21 - rzuty kondygnacji
   - 14.2 0063_2010_IS_UP_PW_TIX_A36 do A 39 - rzuty sufitów podwieszonych
   - 14.3. projektami branżowymi
   - 14.4 Projektem wykonawczym zadaszenia zabudowanego patio, realizacja Inter-System SA

KARTA UZGODNIEŃ:

WERSJA ELEKTRONICZNA RYSUNKU ZGODNA JEST W WERSJĄ PAPIEROWĄ

TABLICA WERYFIKACJI RYSUNKU

DATA	ZMIANA	PODPIS

www.assaprojekt.pl

NAZWA INWESTYCJI	nr referencyjny
REMONT POMIESZCZEŃ i CIĄGÓW KOMUNIKACYJNYCH w BUDYNKU GŁÓWNYM UNIWERSYTETU PRZYRODNICZEGO we WROCŁAWIU	0063_2010_IS_UP_PW_TIX
ADRES INWESTYCJI	stadium:
cz. dz. nr 21 AM-32, obręb: Plac Grunwaldzki, jednostka: Wrocław ul. C. K. Norwida 25 - 29 WROCŁAW 53 - 135	PROJEKT WYKONAWCZY WIELOBRANZOWY
INWESTOR	branża:
UNIWERSYTET PRZYRODNICZY we WROCŁAWIU ul. C. K. Norwida 25 - 29 WROCŁAW 53 - 135	ARCHITEKTURA

PROJEKTANT	podpis	SPRAWDZIŁ	podpis
mgr inż arch. Renata Dolińska		mgr inż arch. Grażyna Rajewska	
uprawnienia nr: 151/99/DUW		uprawnienia nr: 04/04/DOIA	
ASYSTENT PROJEKTANTA	podpis	PRAWA AUTORSKIE ZASTRZEŻONE	
mgr inż arch. Iwona Zielińska		data oprac/druku: 11.2010/25.03.2011r	skala: 1:50
		nazwa pliku do druku: 0063_2010_IS_UP_PA_TIX_A28.pdf	rysunek nr:
nazwa rysunku: PRZEKRÓJ PIONOWY C - C			TIX/A28

pracownia projektowa >assadesign< sp. z o. o. wrocław 50 - 066 ul. świdnicka 19 p.222 t/f:+48.71.343.15.35 e:biuro@assaprojekt.pl