


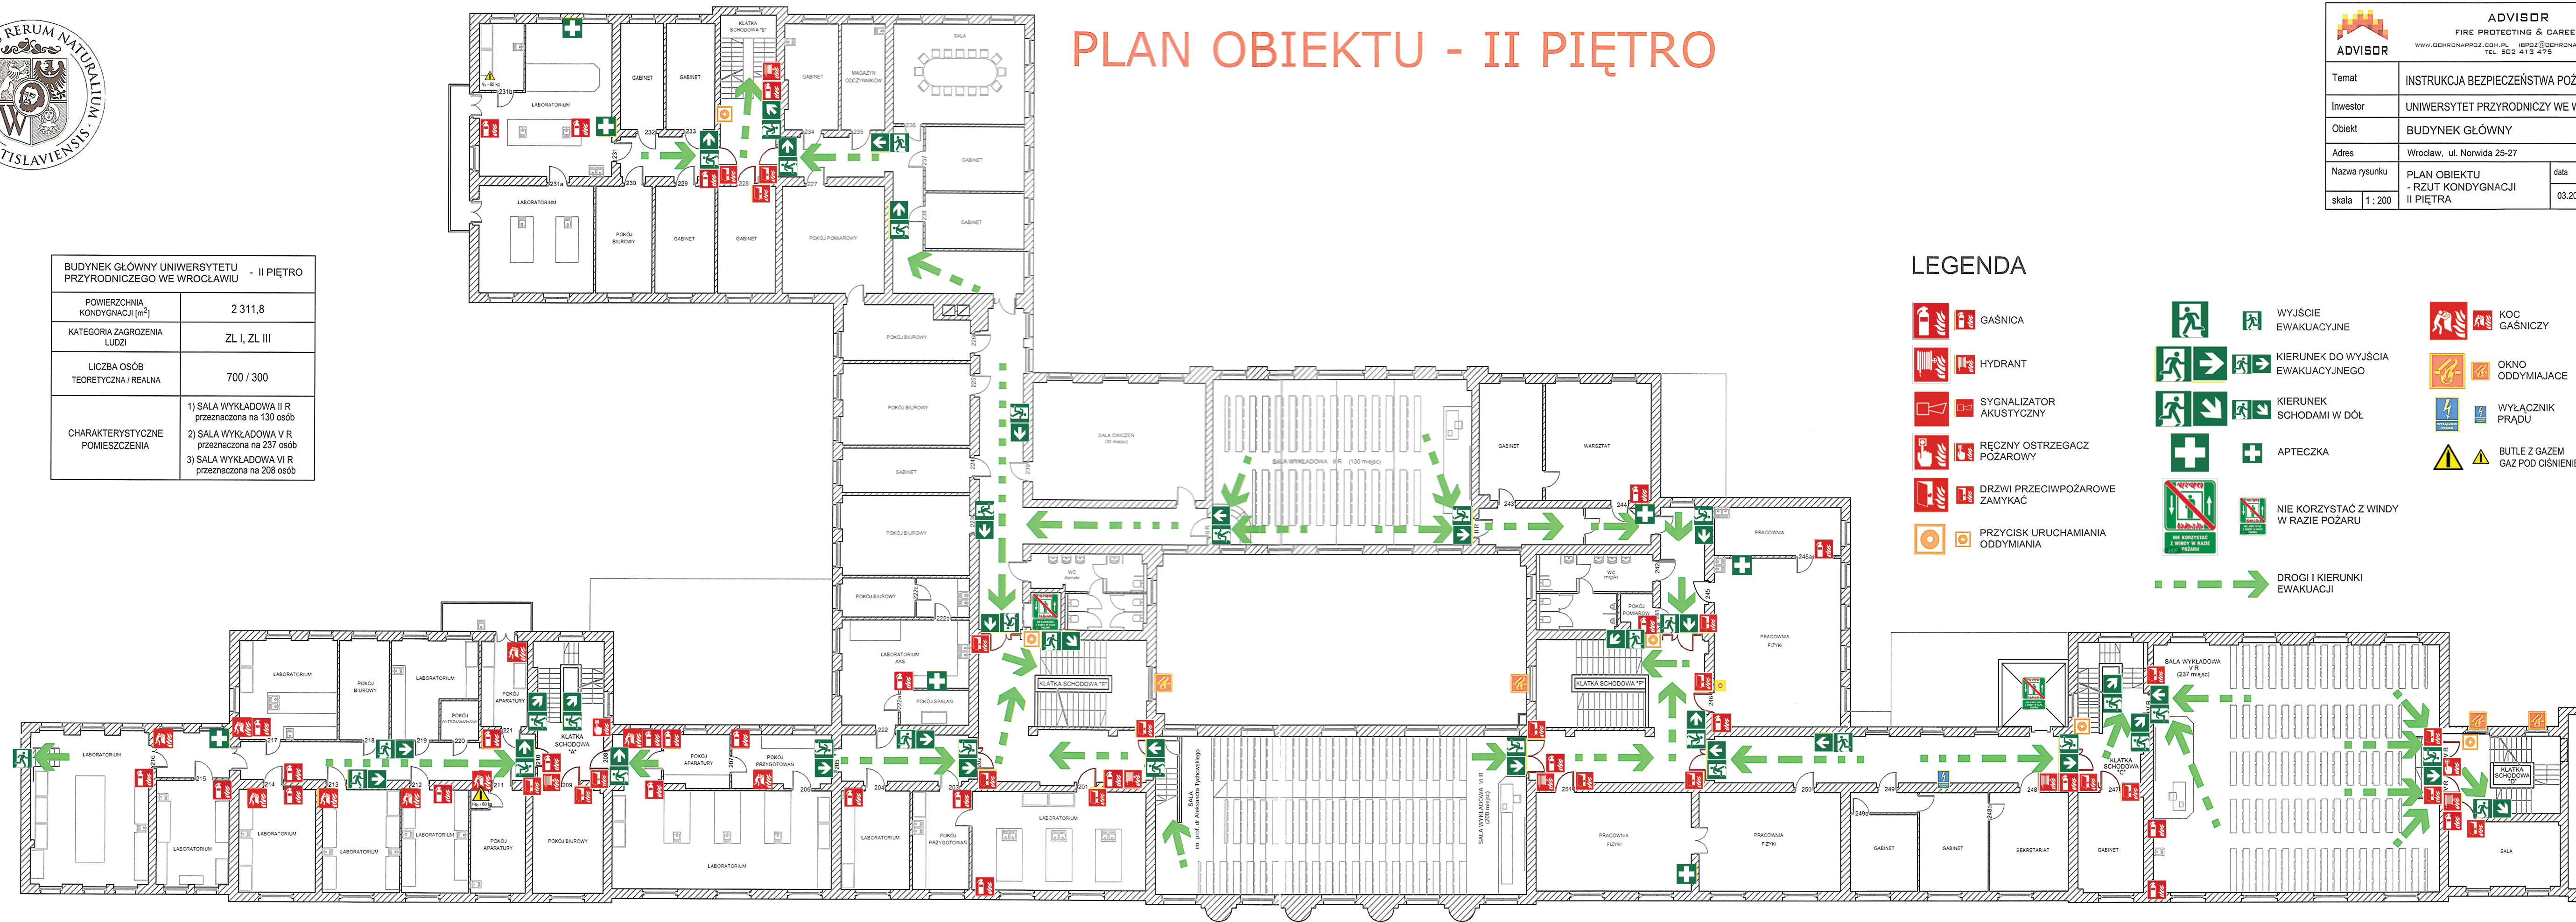

PLAN OBIEKTU - II PIĘTRO

| BUDYNEK GŁÓWNY UNIWERSYTETU PRZYRODNICZEGO WE WROCŁAWIU - II PIĘTRO | |
|---|--|
| POWIERZCHNIA KONDYGNACJI [m ²] | 2 311,8 |
| KATEGORIA ZAGROZENIA LUDZI | ZL I, ZL III |
| LICZBA OSÓB TEORETYCZNA / REALNA | 700 / 300 |
| CHARAKTERYSTYCZNE POMIESZCZENIA | 1) SALA WYKŁADOWA II R przeznaczona na 130 osób 2) SALA WYKŁADOWA V R przeznaczona na 237 osób 3) SALA WYKŁADOWA VI R przeznaczona na 208 osób |



LEGENDA

- GAŚNICA
- HYDRANT
- SYGNALIZATOR AKUSTYCZNY
- RĘCZNY OSTRZEGACZ POŻAROWY
- DRZWI PRZECIWOPOŻAROWE ZAMYKAC
- PRZYCISK URUCHAMIANIA ODDYMIANIA
- WYJŚCIE EWAKUACYJNE
- KIERUNEK DO WYJŚCIA EWAKUACYJNEGO
- KIERUNEK SCHODAMI W DÓŁ
- APTECZKA
- NIE KORZYSTAĆ Z WINDY W RAZIE POŻARU
- KOC GAŚNICZY
- OKNO ODDYMIAJACE
- WYŁĄCZNIK PRĄDU
- BUTLE Z GAZEM GAZ POD CIŚNIENIEM
- DROGI I KIERUNKI EWAKUACJI

| ADVISOR FIRE PROTECTING & CAREER | | | |
|--|---|---------|---------|
| WWW.GCHRONAPPOZ.COM.PL IBPOZ@GCHRONAPPOZ.COM.PL TEL. 502 413 475 | | | |
| Temat | INSTRUKCJA BEZPIECZEŃSTWA POŻAROWEGO | | |
| Inwestor | UNIWERSYTET PRZYRODNICZY WE WROCŁAWIU | | |
| Obiekt | BUDYNEK GŁÓWNY | | |
| Adres | Wrocław, ul. Norwida 25-27 | | |
| Nazwa rysunku | PLAN OBIEKTU - RZUT KONDYGNACJI II PIĘTRA | data | nr rys. |
| skala | 1 : 200 | 03.2014 | 4 |